

Тел. +7 (918) 525-65-67
ANNinterior-design@yandex.ru



АННА

ИВАНОВА

Состав проекта:

Лист 2 - Состав проекта;

Лист 3 - Обмерный план;

Лист 4 - План демонтажа;

Лист 5 - План возводимых перегородок;

Лист 6 - Спецификация дверных проемов;

Лист 7 - План пола. План размещения теплых полов. Разбивка полов по напольным покрытиям;

Лист 8 - План потолков по уровням. Монтажный план потолков;

Лист 9 - Разрезы потолков;

Лист 10 - План размещения светильников;

Лист 11 - План расположения выключателей. План привязки выключателей;

Лист 12 - План размещения розеток и электровыводов;

Лист 13 - Компоновка внешней электрофурнитуры;

Лист 14 - План расстановки мебели;

Лист 15 - Спецификация мебели - 1;

Лист 16 - Спецификация мебели - 2;

Лист 17 - План расстановки сантехники;

Лист 18 - Разрезы стен прихожей, коридора;

Лист 19 - Разрезы стен кухни - гостиной, лоджии;

Лист 20 - Разрезы стен спальни - 1, спальни - 2;

Лист 21 - План раскладки плитки ванной комнаты;

Лист 22 - Ведомость отделочных материалов;

Лист 23 - Ведомость осветительных приборов;

Лист 24 - Мебель прихожая;

Лист 25 - Мебель кухня- гостиная, лоджия;

Лист 26 - Мебель спальня - 1;

Лист 27 - Мебель спальня - 2;

Лист 28 - Визуализация кухни- гостиной, коридора;

Лист 29 - Визуализация прихожей, ванной комнаты, лоджии;


Лист 30 - Визуализация спальня - 1, спальня - 2.

				Дизайн-проект организации средового пространства интерьера квартиры	Стадия	Лист	Листов
Разработчик	Иванова А.А.				РП	2	30
				Состав проекта	РСК г. Ростов-на-Дону		

Высота потолка 2730, общая площадь 106,03 кв.м.

Условные обозначения


- 2.250 - отметка верха проема дверного/оконного
- 0.180 - отметка низа проема дверного/оконного
- радиатор
- - стояк водоснабжения
- - стояк канализации
- - электрощиток
- вентиляционная шахта

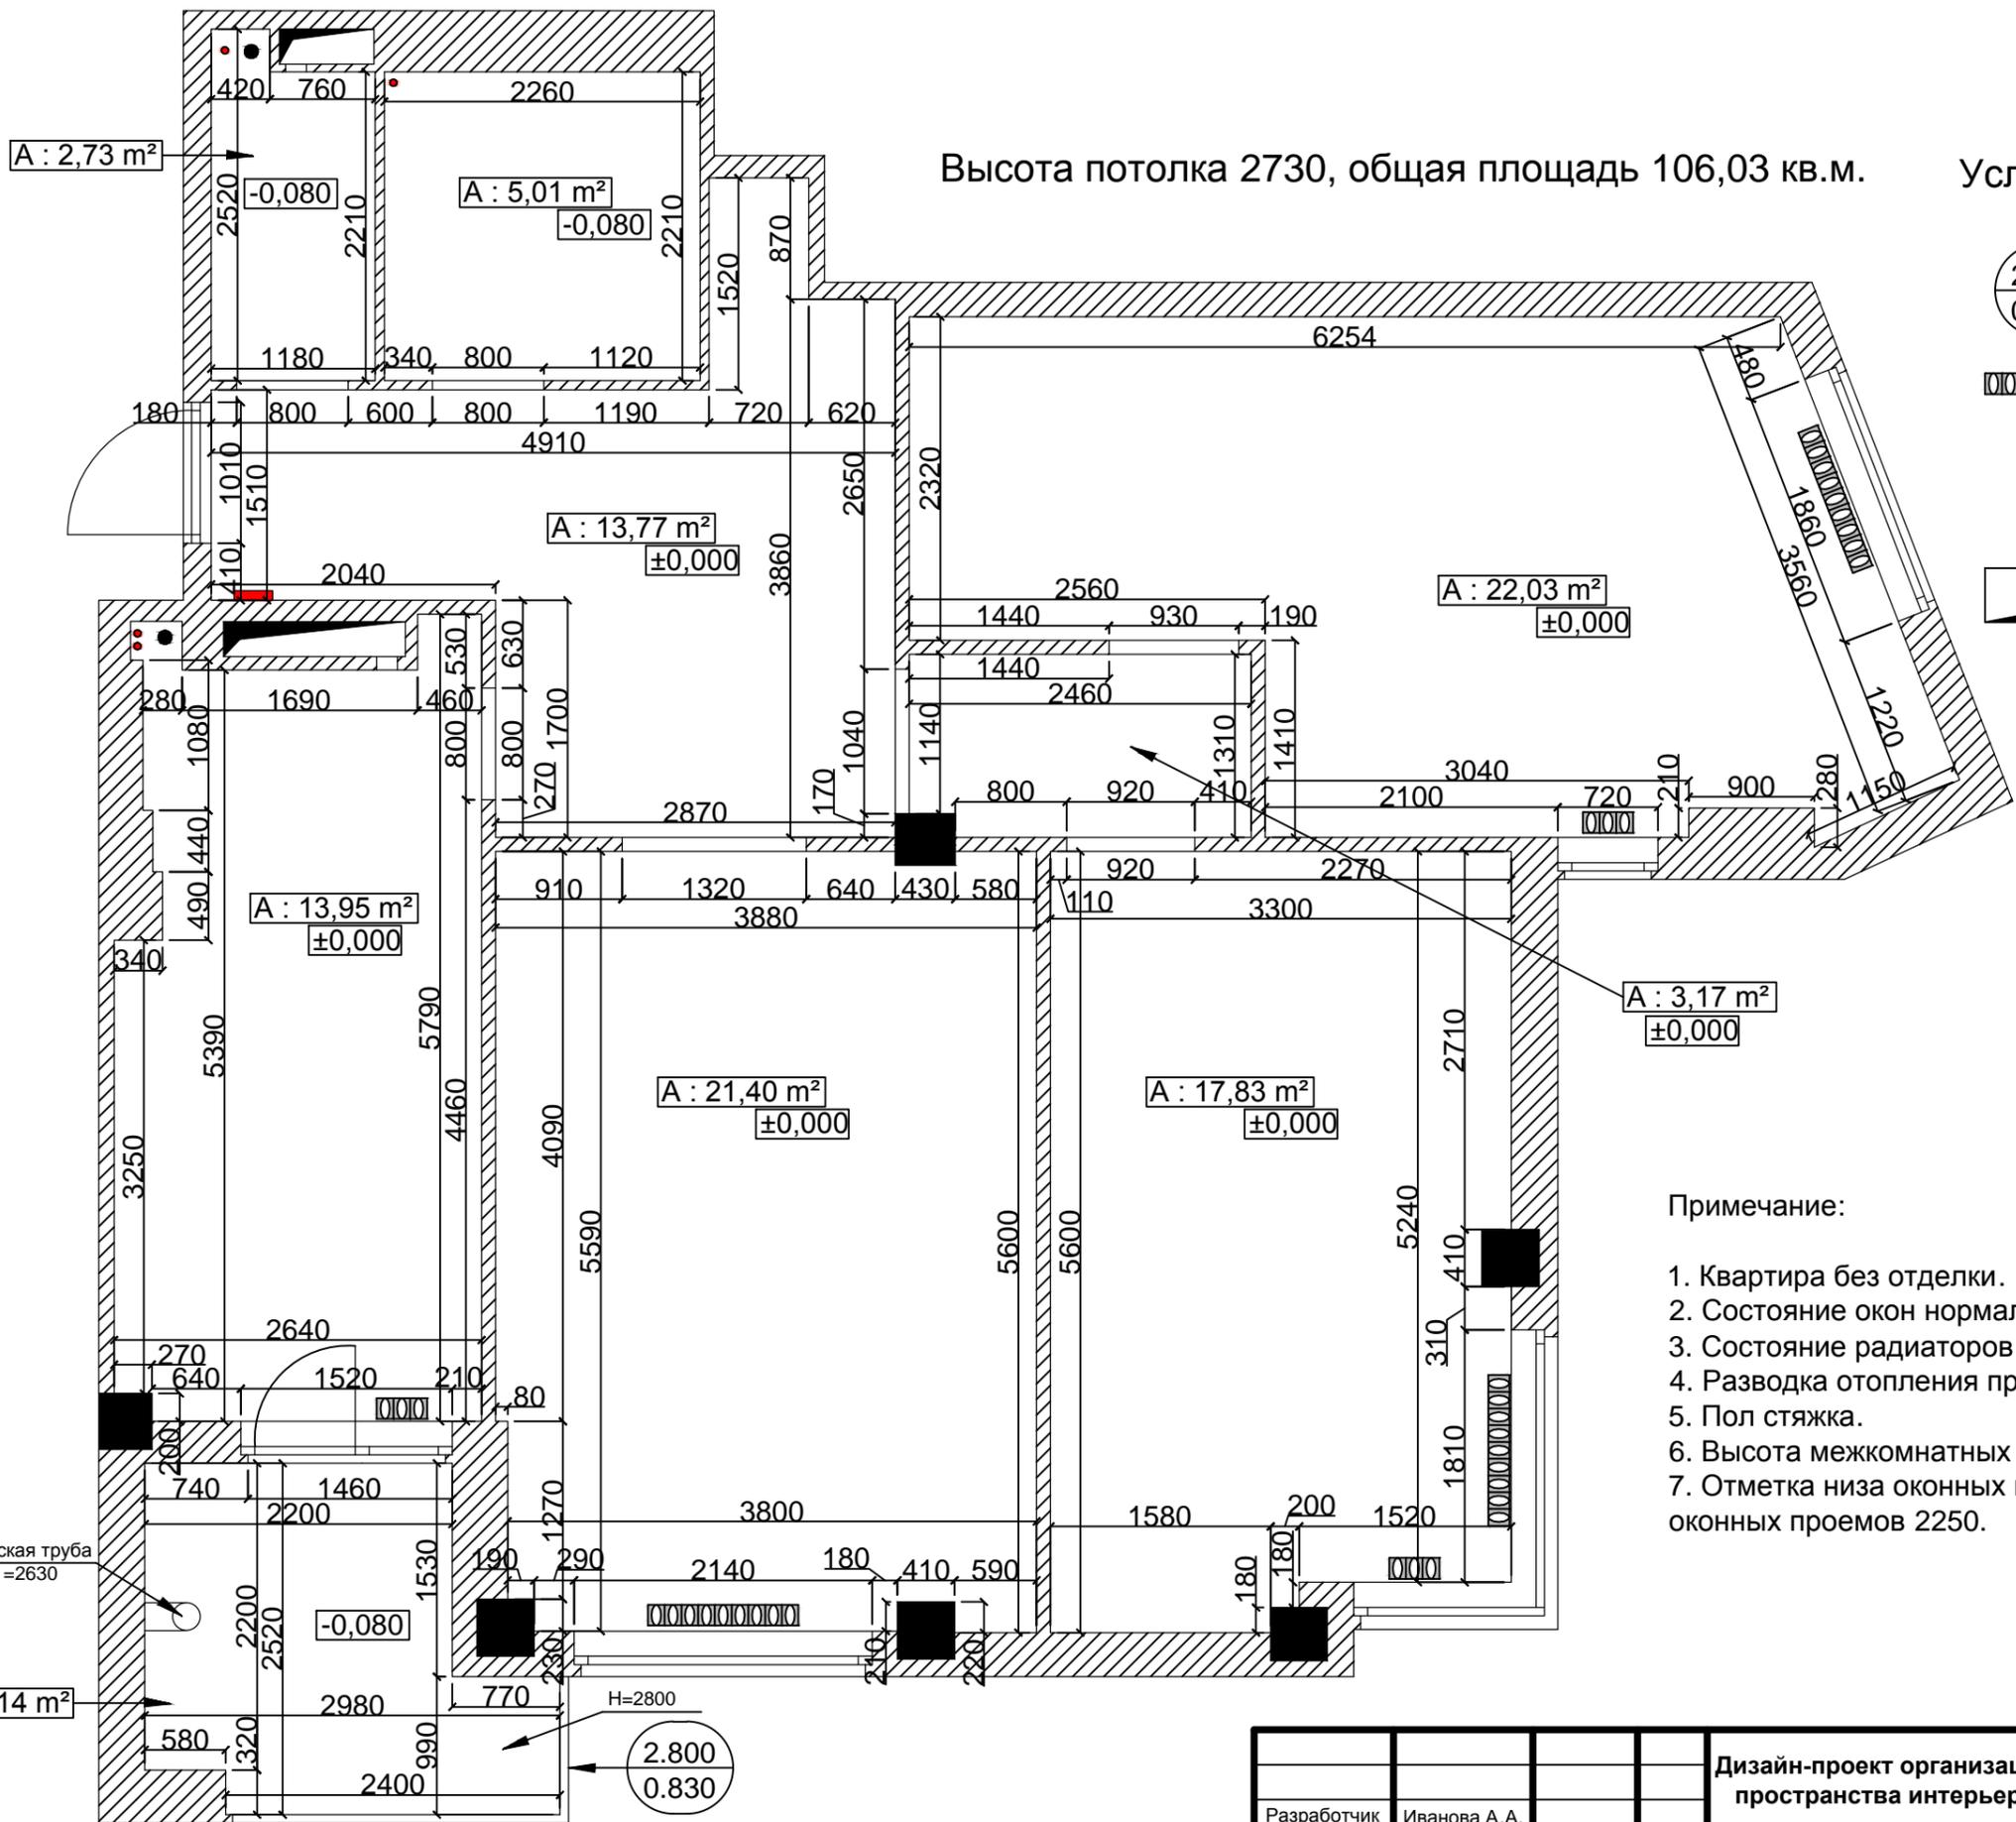

Примечание:

1. Квартира без отделки.
2. Состояние окон нормальное.
3. Состояние радиаторов нормальное.
4. Разводка отопления проложена по полу.
5. Пол стяжка.
6. Высота межкомнатных дверных проемов 2130.
7. Отметка низа оконных проемов 830, отметка верха оконных проемов 2250.

							Стадия	Лист	Листов
Дизайн-проект организации средового пространства интерьера квартиры							РП	3	30
Обмерный план							РСК г. Ростов-на-Дону		
Разработчик	Иванова А.А.								

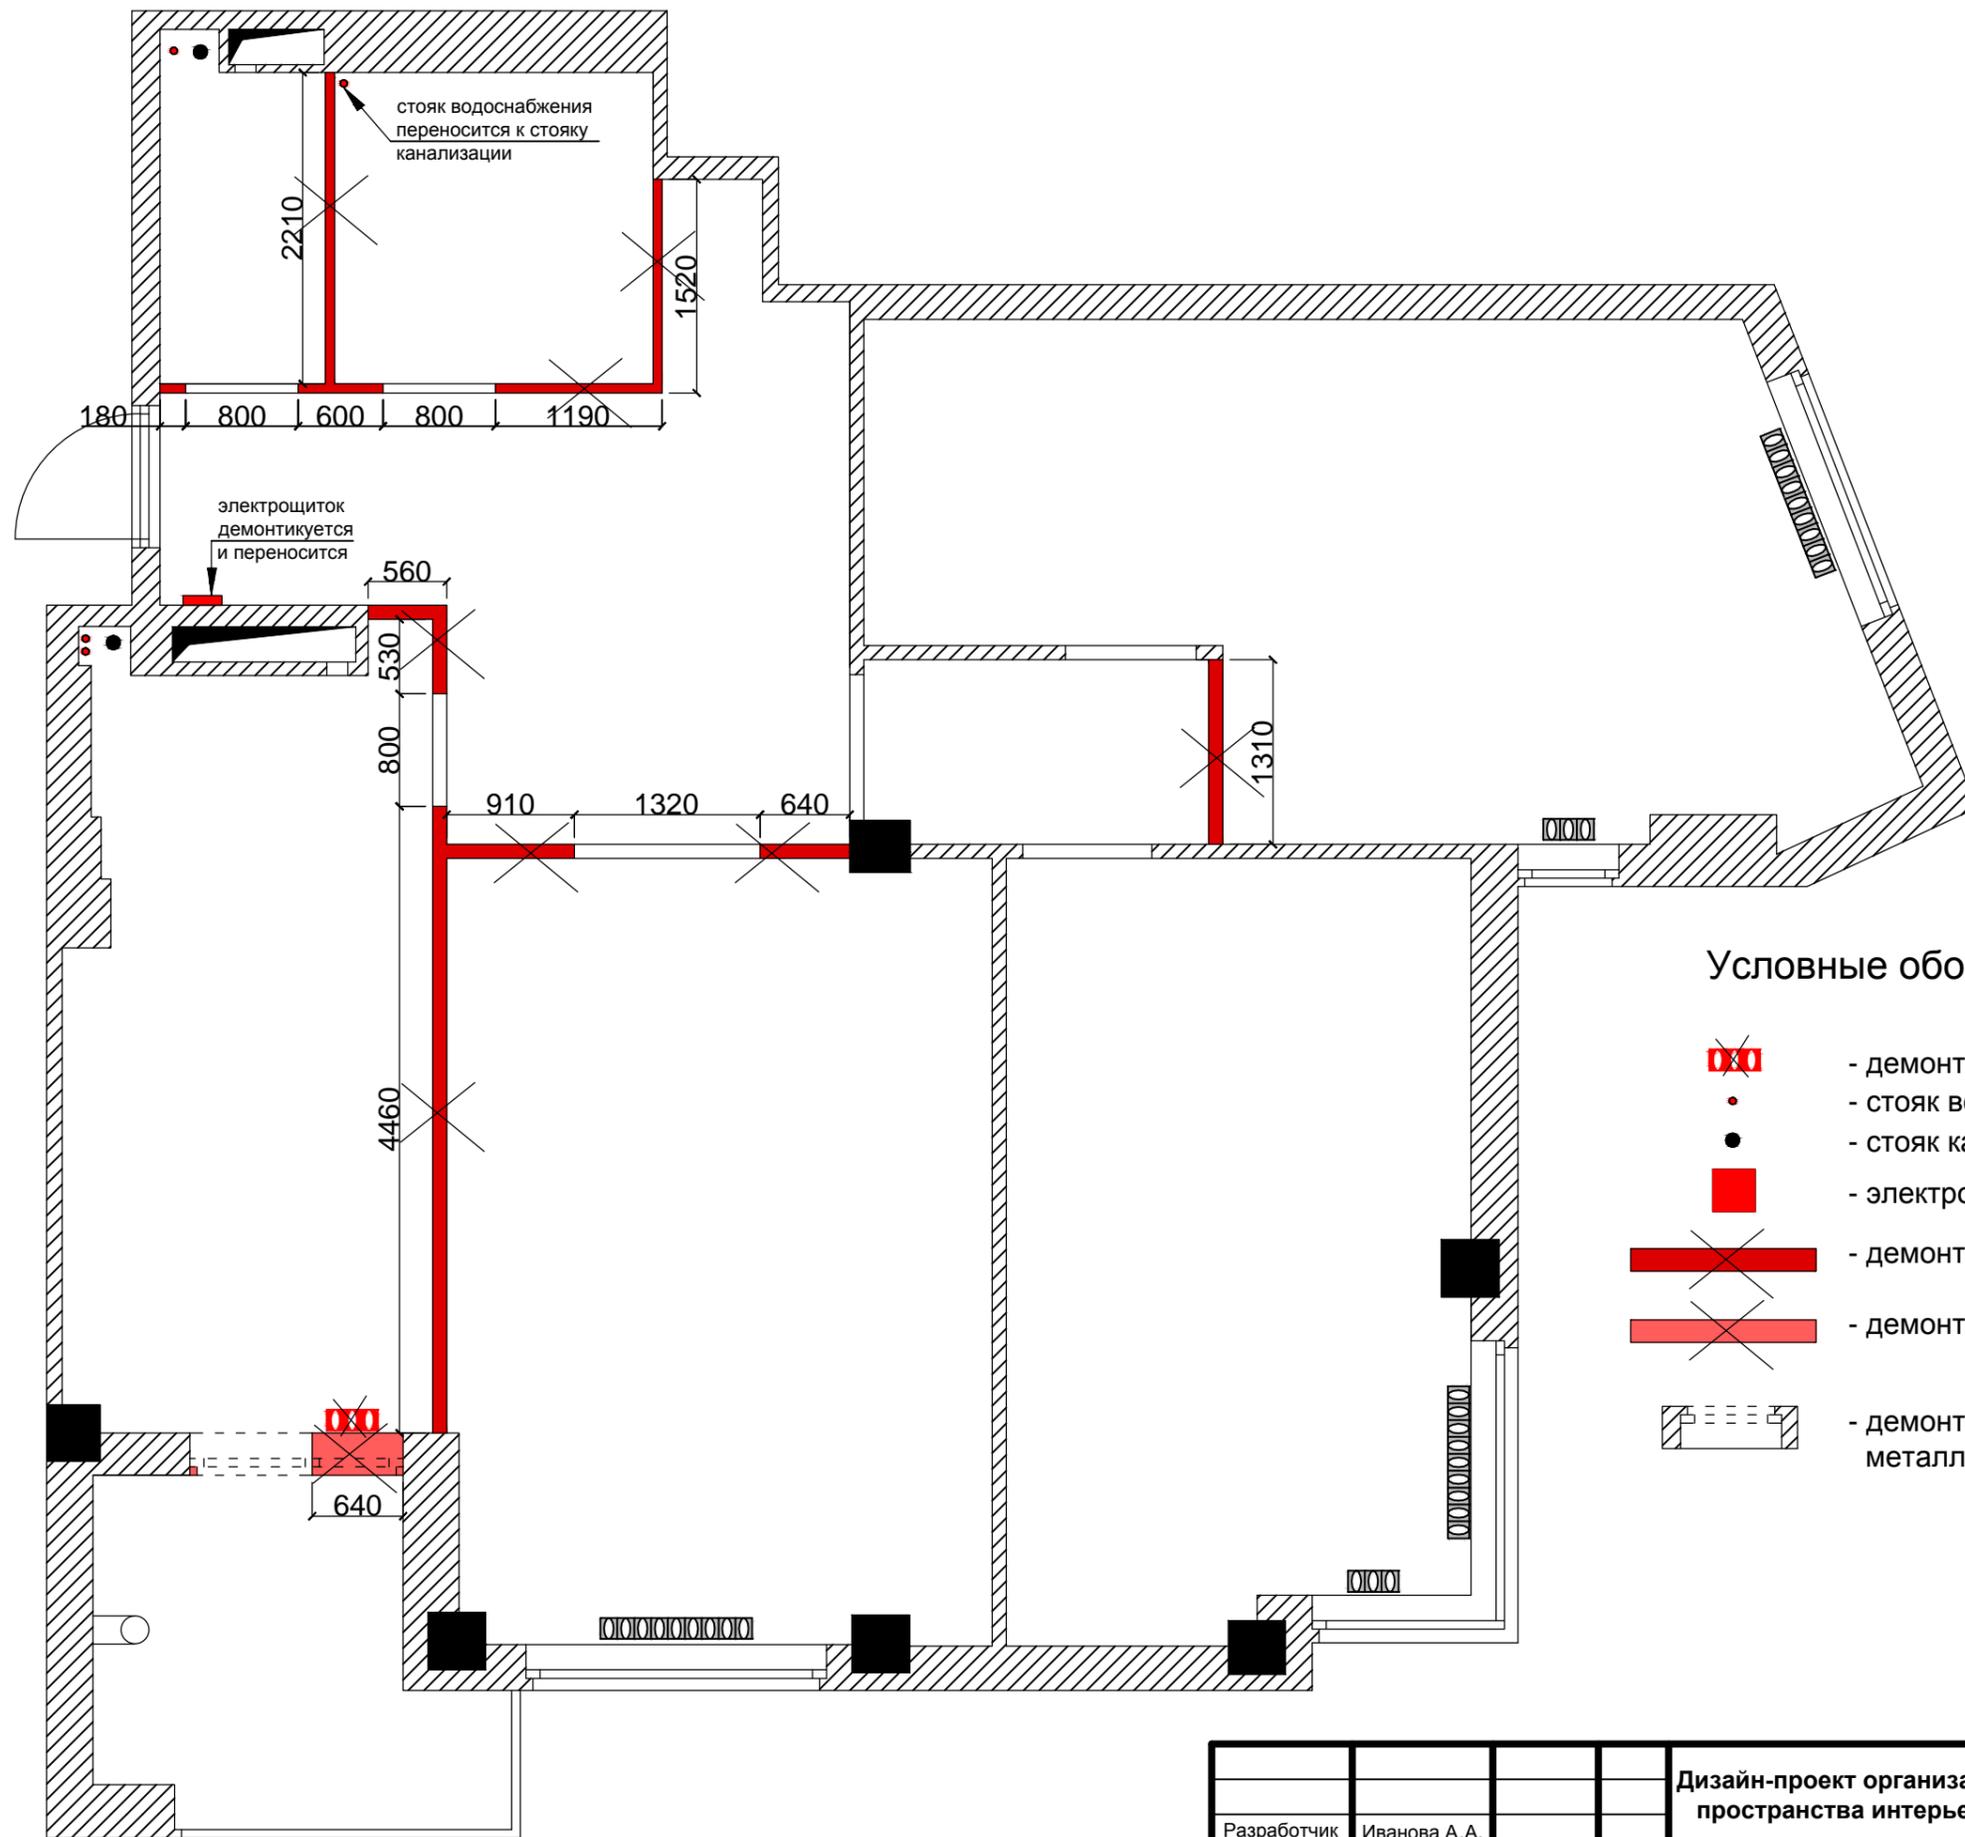

Условные обозначения

-  - демонтируемый радиатор отопления
-  - стояк водоснабжения
-  - стояк канализации
-  - электрощиток
-  - демонтируемые стены
-  - демонтируемые подоконные части
-  - демонтируемые оконный/дверной металлопластиковый блок

				Дизайн-проект организации средового пространства интерьера квартиры	Стадия	Лист	Листов
Разработчик	Иванова А.А.				РП	4	30
				План демонтажа	РСК г. Ростов-на-Дону		

Условные обозначения


-  - существующие перегородки
-  - вновь возводимые перегородки
-  - вновь возводимые перегородки, подиумы h мм. план
-  - существующая кирпичная кладка
-  - монтируемый радиатор отопления
-  - номер помещения
-  - допуск на чистовую отделку 50 мм

Экспликация помещений






№	Наименование	S/кв.м	Периметр линейный
1	Прихожая - коридор	12,10	19,41 м
2	Ванная	7,74	12,91 м
3	Коридор	3,17	7,54 м
4	Спальня 1	22,03	21,08 м
5	Спальня 2	17,49	19,93 м
6	Кухня-гостиная	37,25	27,37 м
7	Лоджия	6,14	11,00 м
Итого:		<u>105,92</u>	<u>119,24 м</u>

Примечание:

1. Красным размеры даны в чистоте.
2. Все вновь возводимые перегородки толщиной 100 мм, кроме тех на которых указан размер.
3. Размеры, маркированные *, кратны размерам плитки (смотреть совместно с раскладкой плитки).
4. Все размеры являются проектируемыми. Перед заказом кухонного оборудования и встраиваемой мебели требуется предварительный замер фирмы поставщика оборудования.
5. Данный лист смотреть совместно с листом № 21.

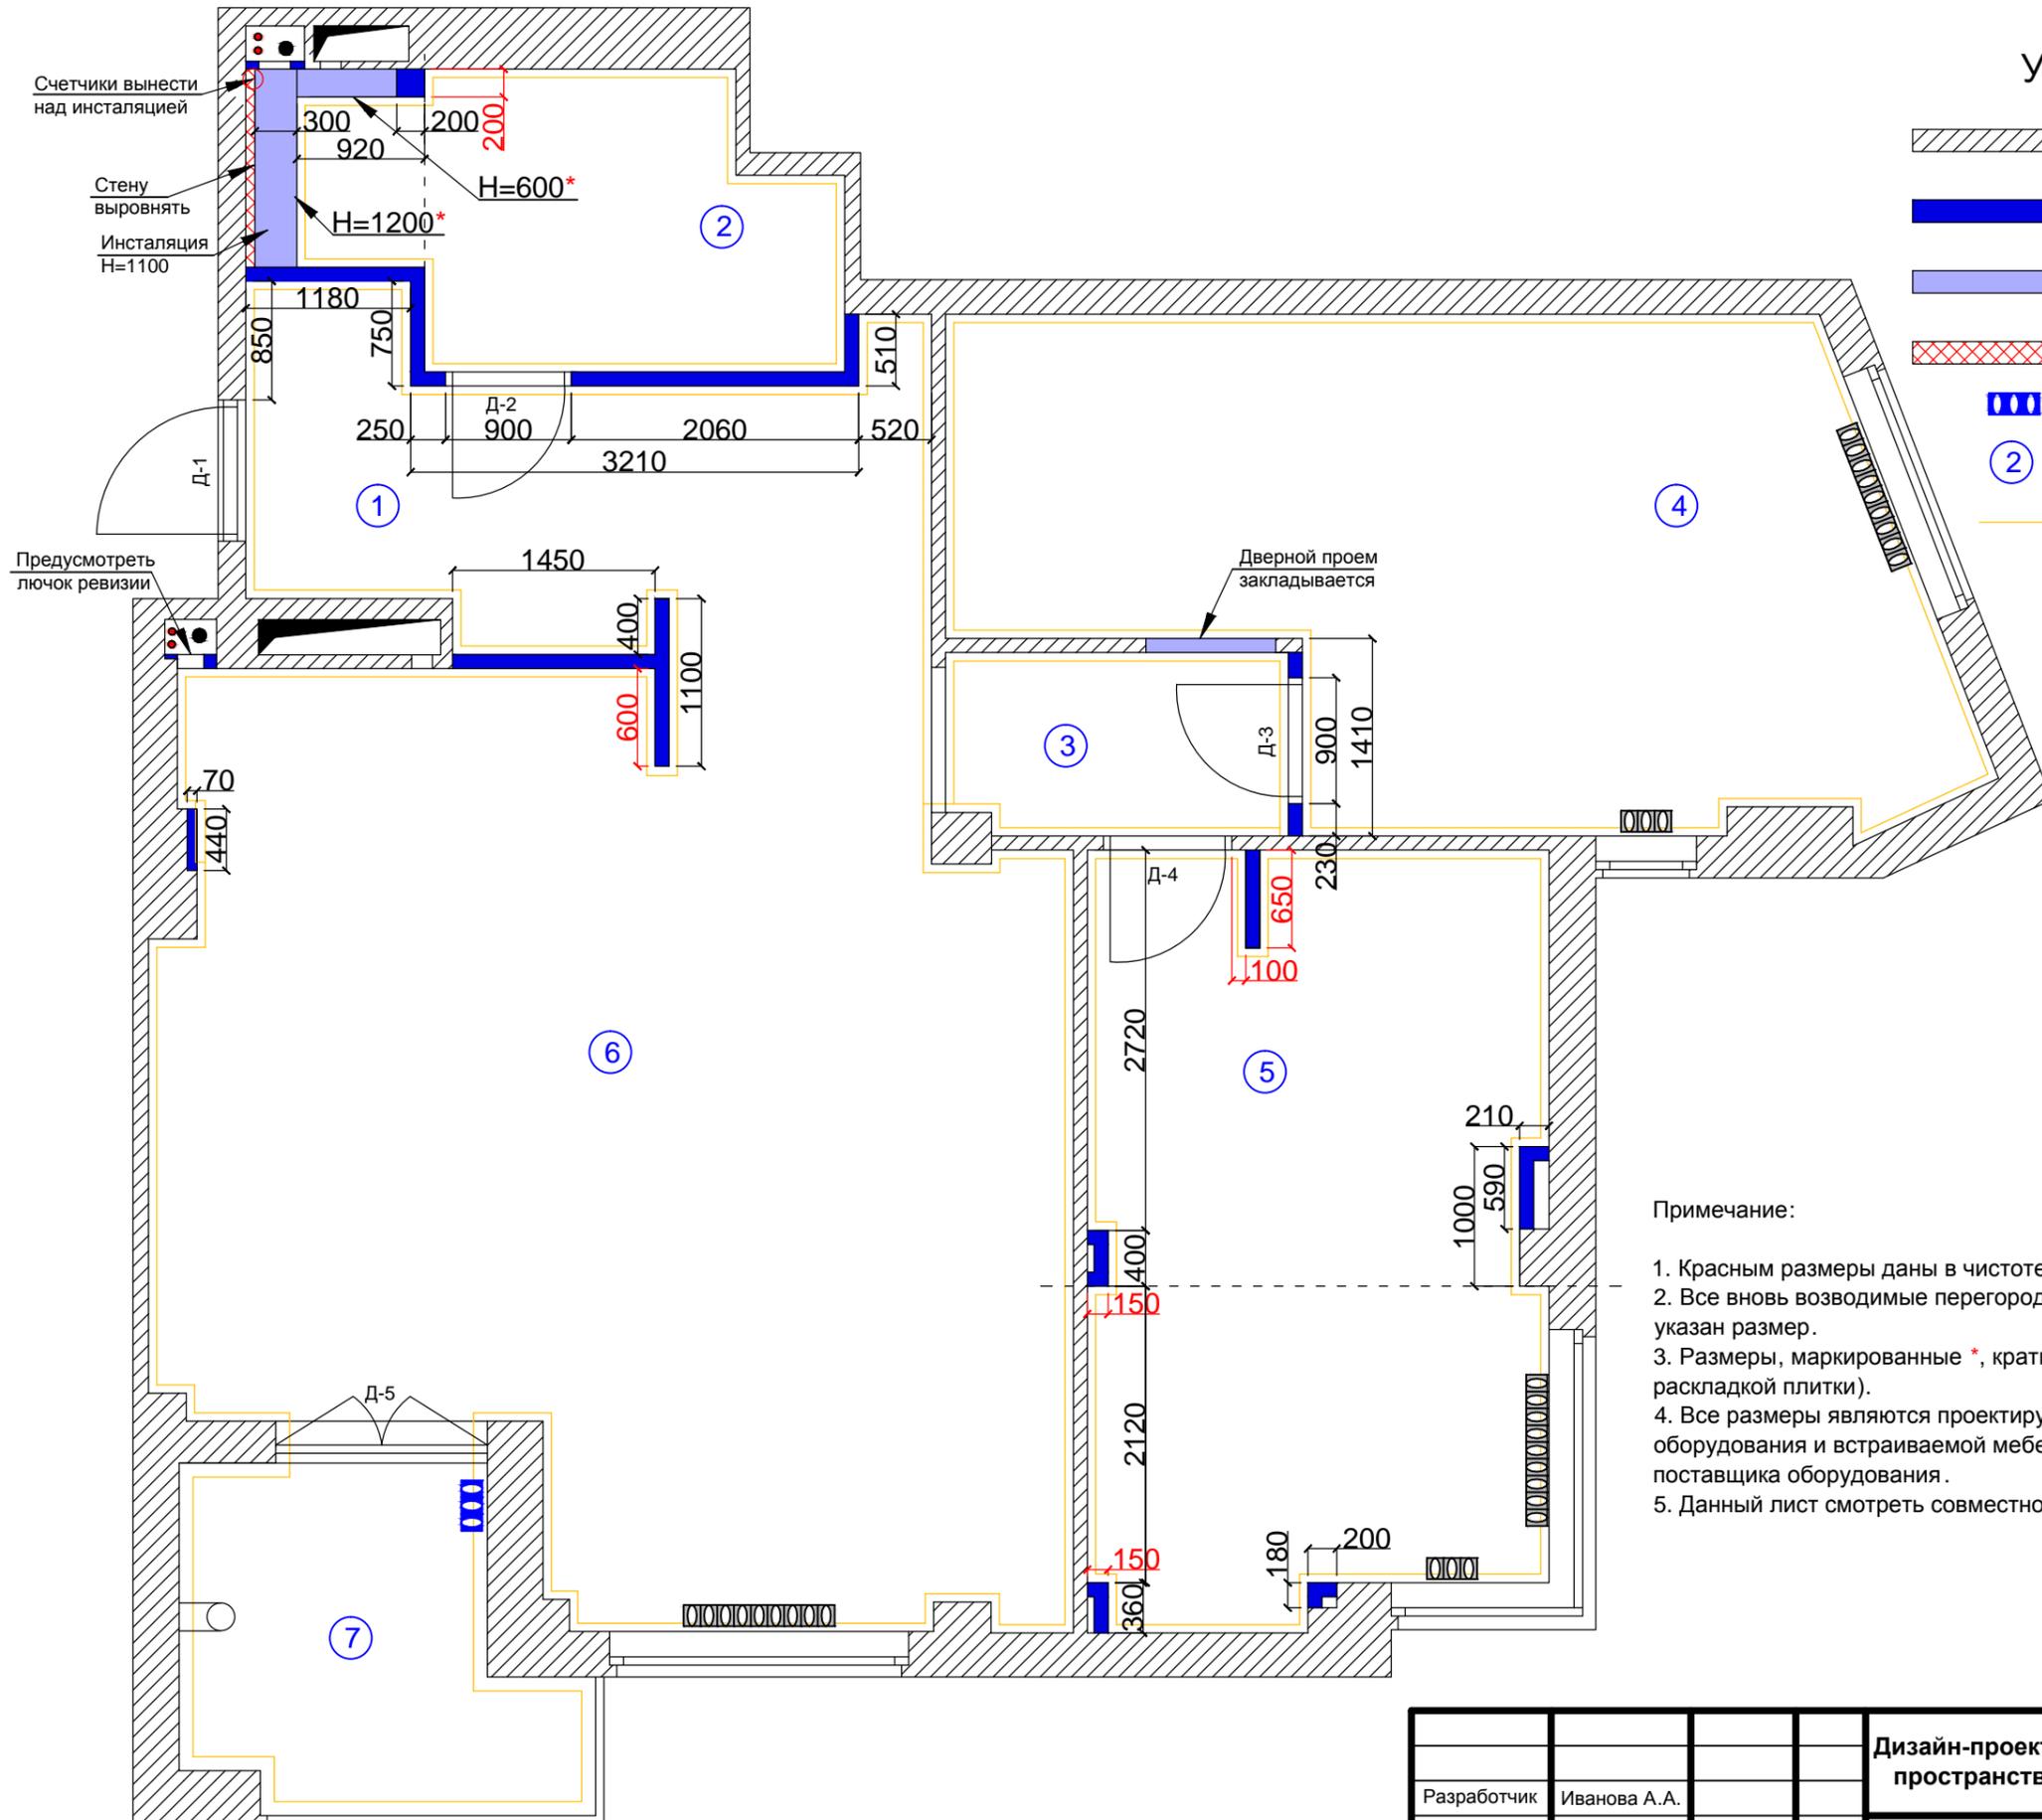


			Дизайн-проект организации средового пространства интерьера квартиры			Стадия	Лист	Листов
Разработчик	Иванова А.А.					РП	5	30
План возводимых перегородок						РСК г. Ростов-на-Дону		

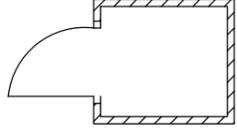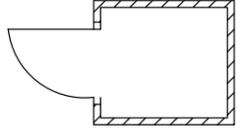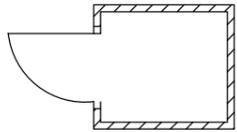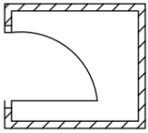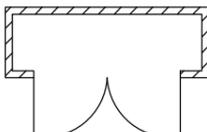Спецификация дверных проемов					
Марка	Обозначение	Размеры проема	Ко-во	Тип открывания	Примечание
Д-1	Дверь: Торэкс Super Omega 07. Производитель: Торэкс. Внешняя отделка: порошково-полимерное покрытие; цвет - капучино. Внутренняя отделка: МДФ ламинированный; цвет - венге. Декоративные вставки из полированной нержавеющей стали.	Существующий проем 2130 x 1010	1 шт -		Входная
Д-2	Дверь: 1Z. Серия Z. Производитель: Profil Doors. Материал покрытия: полипропиленовая пленка. Цвет двери: венге кроскут. Дверная ручка DND Martinelli (Италия), скрытые петли и замок AGB (Италия)	2130 x 900	1 шт		В ванную
Д-3	Дверь: 1Z. Серия Z. Производитель: Profil Doors. Материал покрытия: полипропиленовая пленка. Цвет двери: венге кроскут. Дверная ручка DND Martinelli (Италия), скрытые петли и замок AGB (Италия)	2130 x 900	1 шт		В спальню 1
Д-4	Дверь: 1Z. Серия Z. Производитель: Profil Doors. Материал покрытия: полипропиленовая пленка. Цвет двери: венге кроскут. Дверная ручка DND Martinelli (Италия), скрытые петли и замок AGB (Италия)	Существующий проем 2130 x 920	1 шт		В спальню 2
Д-5	Дверь металлопластиковая, остекленная с раскладкой хромированной	2250 x 1520	1 шт		На балкон
Пр-1	Проем	2130 x 1040	1 шт		

Примечание:

1. Фурнитура (ручки, петли) - хром.
2. Толщина вновь возводимых перегородок с дверными проемами - 100 мм.
3. Данный лист смотреть совместно с листами № 5, 7.

				Дизайн-проект организации средового пространства интерьера квартиры	Стадия	Лист	Листов
Разработчик	Иванова А.А.				РП	6	30
				Спецификация дверных проемов	РСК г. Ростов-на-Дону		

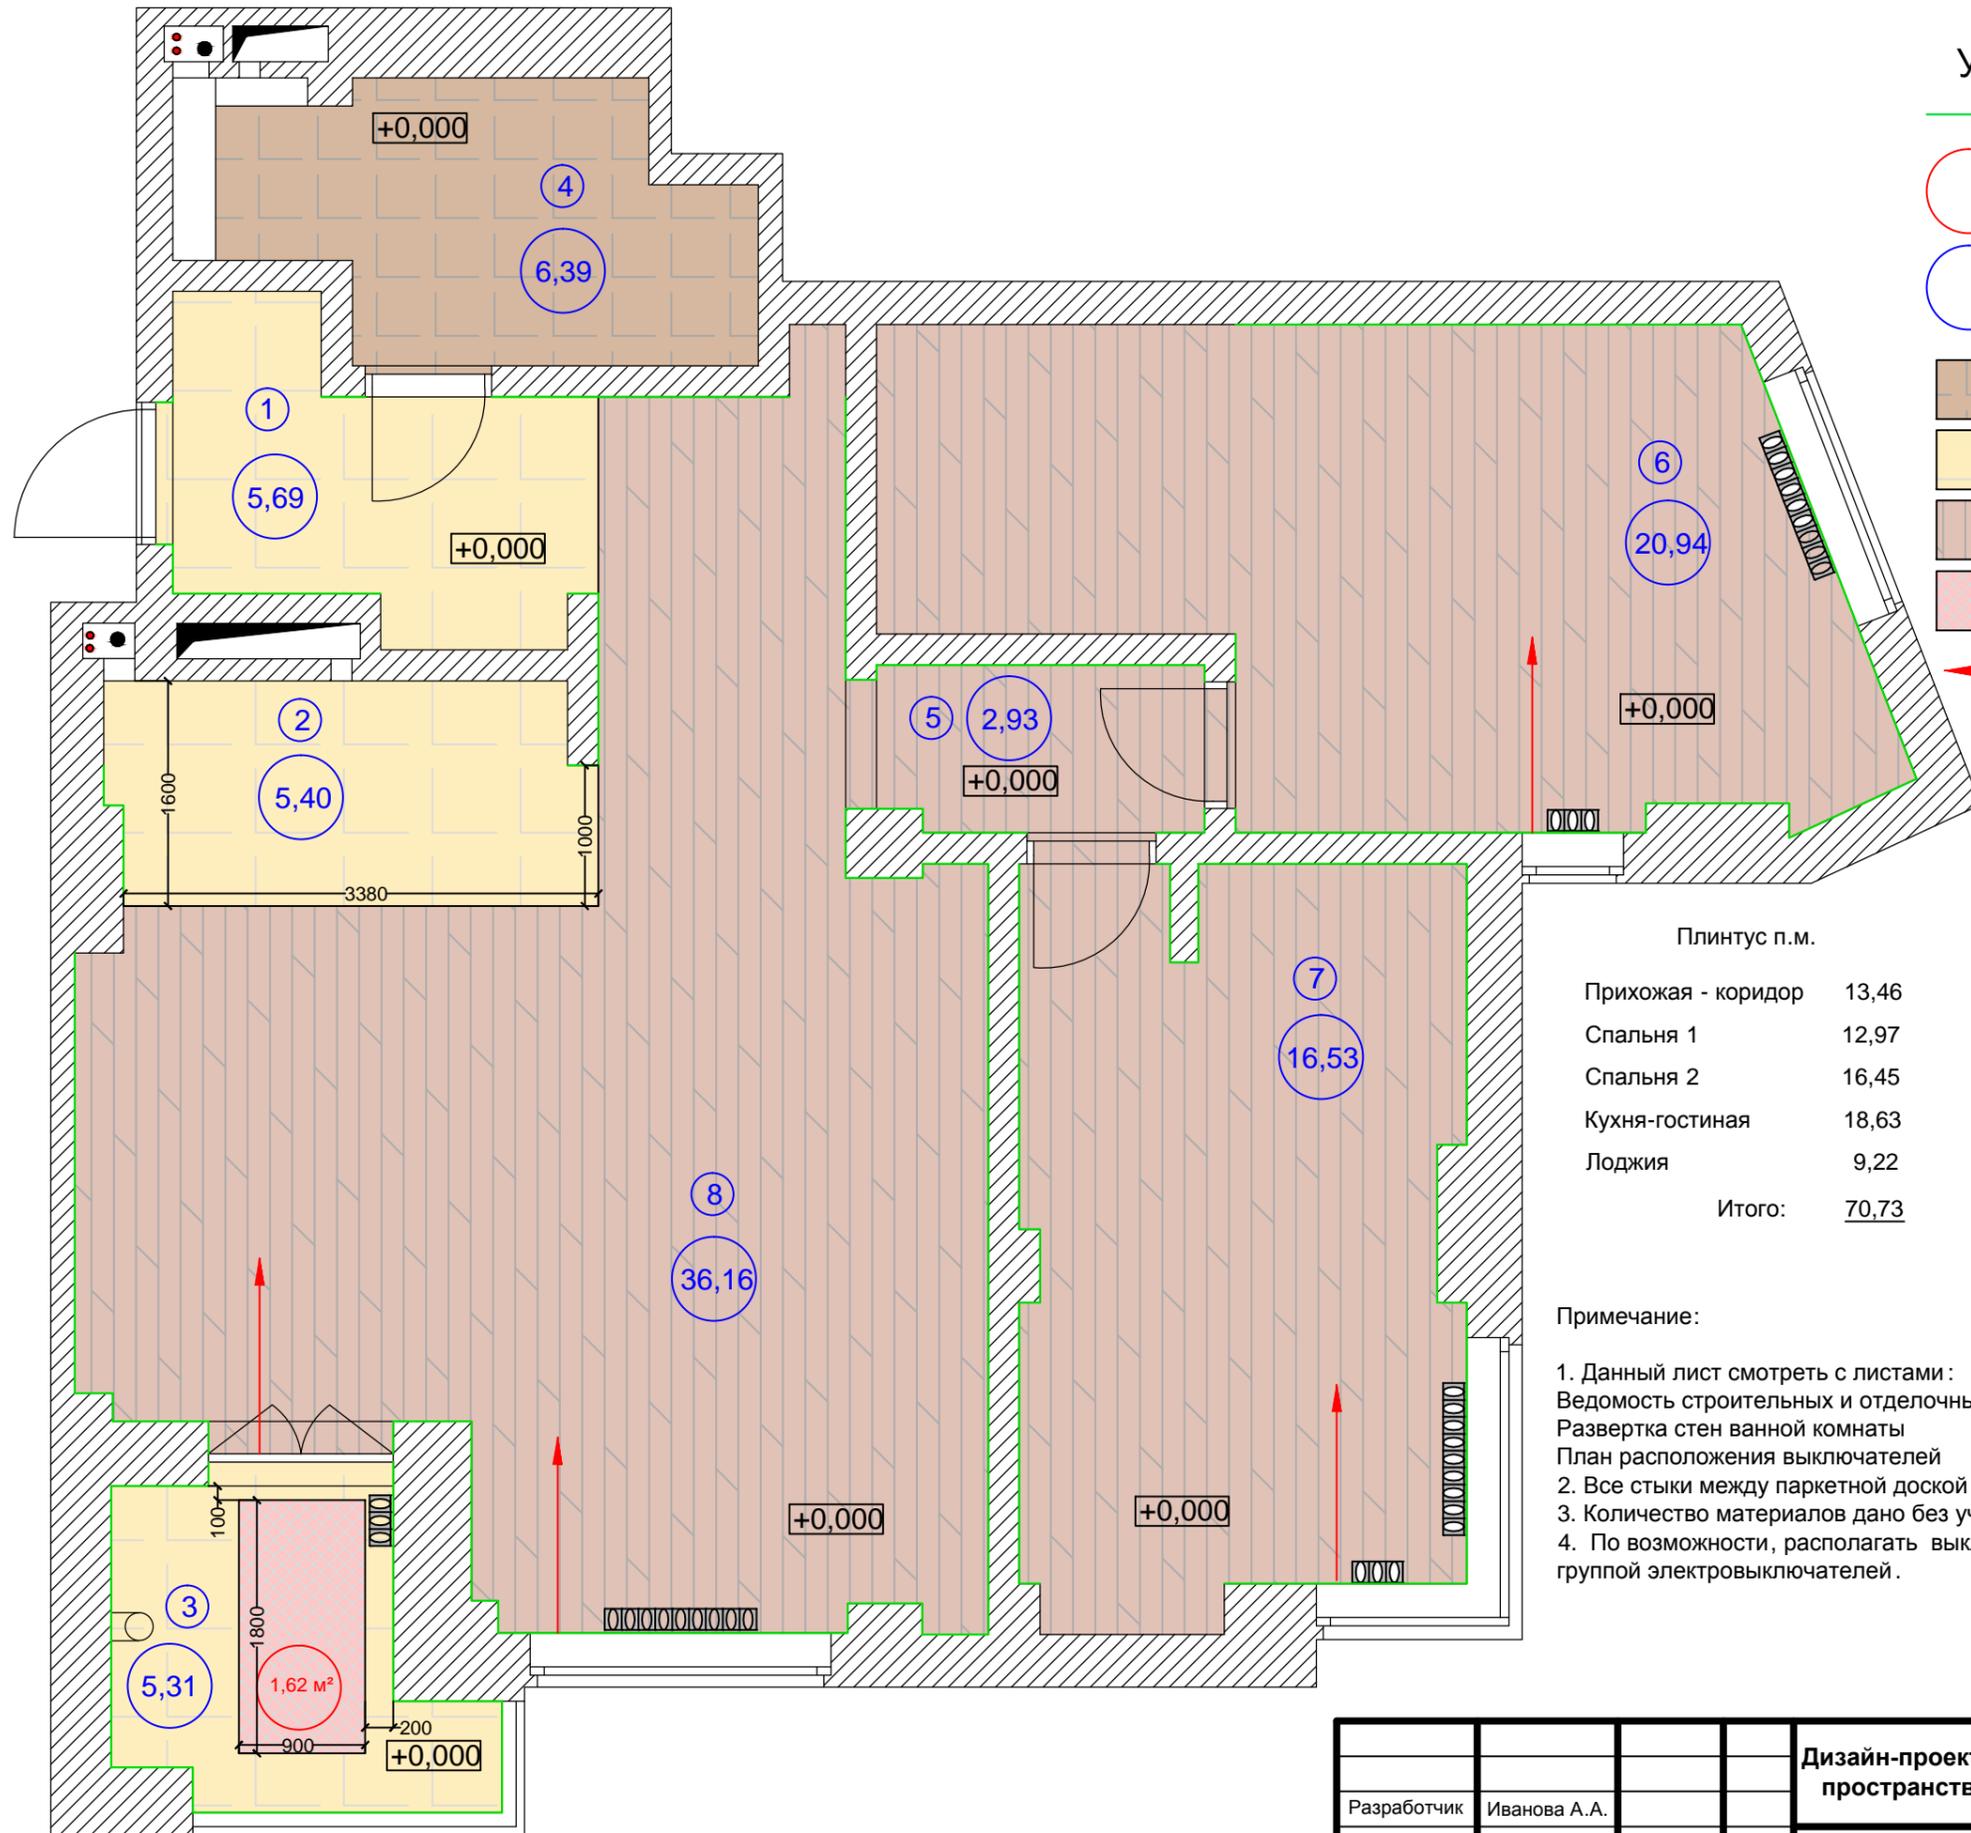

- ### Условные обозначения
- плинтус, Европласт 1.53.109
 - площадь теплого пола м²
 - общая площадь используемого покрытия м²
 - материал покрытия керамогранит
 - материал покрытия керамогранит
 - материал покрытия паркетная доска
 - теплый пол
 - направление укладки паркетной доски

Экспликация помещений

№	Наименование	S/кв.м
1	Прихожая	5,69
2	Кухня	5,40
3	Лоджия	5,31
	Итого:	16,40
4	Ванная	6,39
	Итого:	6,39
5	Коридор	2,93
6	Спальня 1	20,94
7	Спальня 2	16,53
8	Гостиная	36,16
	Итого:	76,56

Плинтус п.м.

Прихожая - коридор	13,46
Спальня 1	12,97
Спальня 2	16,45
Кухня-гостиная	18,63
Лоджия	9,22
Итого:	70,73


Примечание:

- Данный лист смотреть с листами :
Ведомость строительных и отделочных материалов
Развертка стен ванной комнаты
План расположения выключателей
- Все стыки между паркетной доской и керамикой - пробковая жила.
- Количество материалов дано без учета на скол и подрезку .
- По возможности, располагать выключатели теплого пола на оси под ближайшей группой электровыключателей.

Разработчик	Иванова А.А.	Дизайн-проект организации средового пространства интерьера квартиры	Стадия	Лист	Листов
			РП	7	30
		План пола План размещения теплых полов Разбивка полов по напольным покрытиям	РСК г. Ростов-на-Дону		

Условные обозначения


- потолок из ГКЛ на отм. -150 мм
- потолок из ГКЛ на отм. -300 мм
- потолок из ГКЛ на отм. -100 мм
- потолок из ГКЛ на отм. -50 мм
- потолок из ГКЛ на отм. -180 мм
- карниз Европласт 1.50.160
(ширина по потолку: 70 мм
высота по стене: 51 мм)

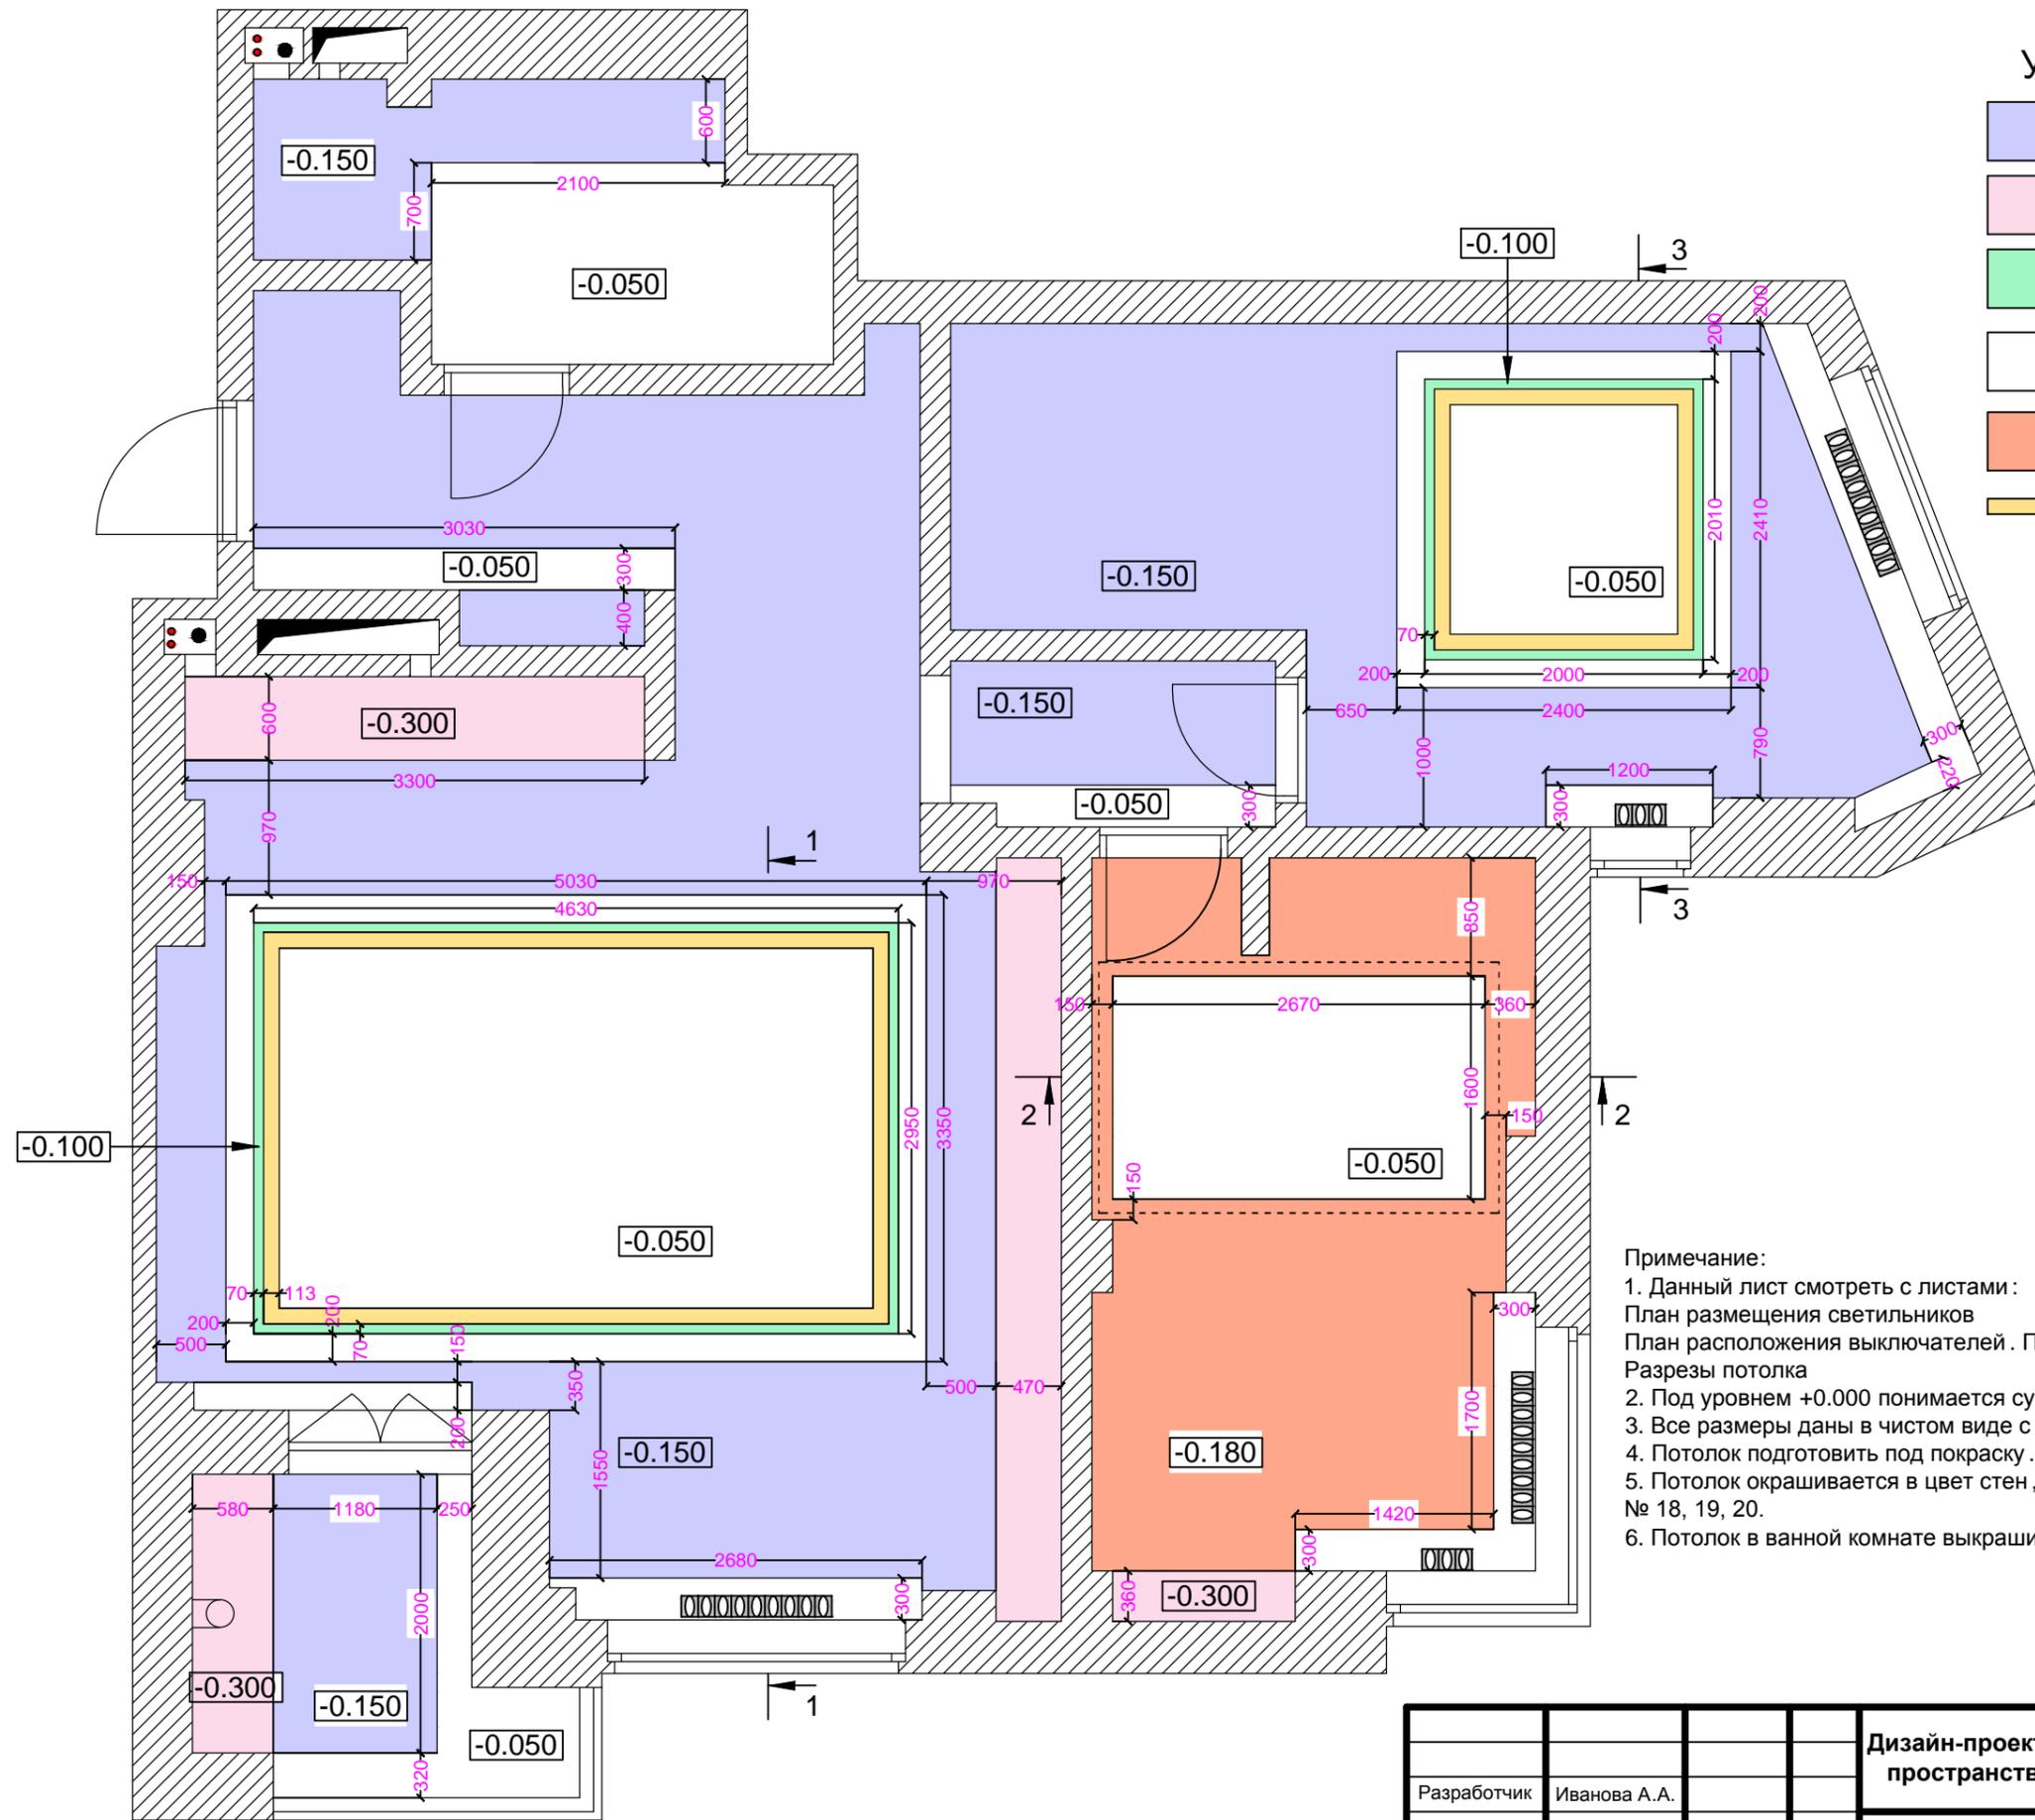


- Примечание:
1. Данный лист смотреть с листами:
План размещения светильников
План расположения выключателей. План привязки выключателей
Разрезы потолка
 2. Под уровнем +0.000 понимается существующая плита перекрытия
 3. Все размеры даны в чистом виде с учетом штукатурки.
 4. Потолок подготовить под покраску.
 5. Потолок окрашивается в цвет стен, за исключением зон показанных на листах № 18, 19, 20.
 6. Потолок в ванной комнате выкрашивается в белый цвет.

							Стадия	Лист	Листов
Разработчик	Иванова А.А.				Дизайн-проект организации средового пространства интерьера квартиры	РП	8	30	
					План потолков по уровням Монтажный план потолков	РСК г. Ростов-на-Дону			


1 - 1

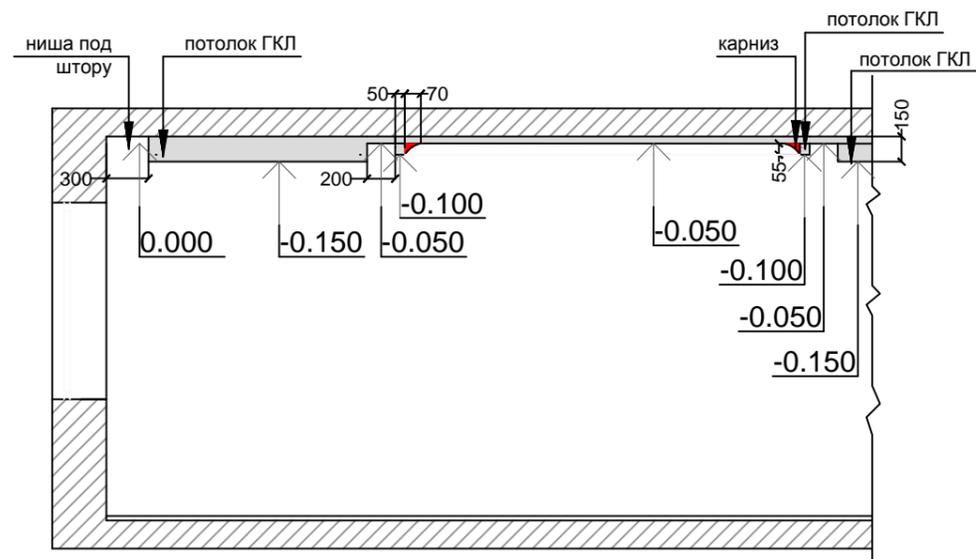

3 - 3

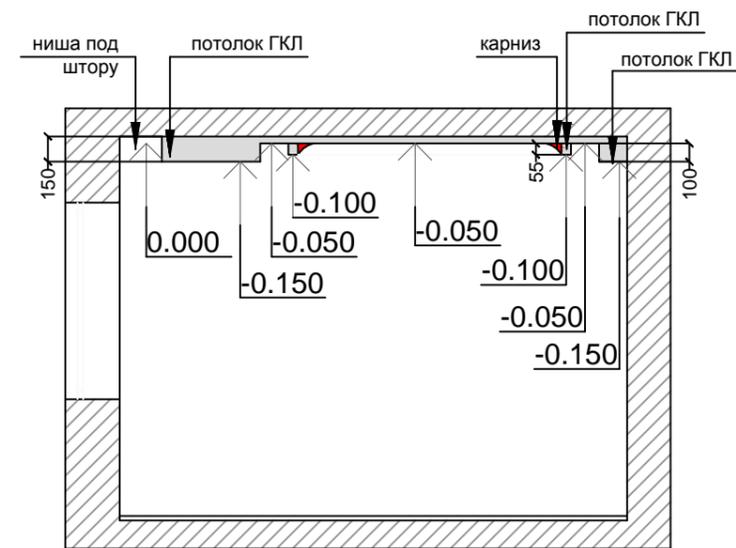


2 - 2

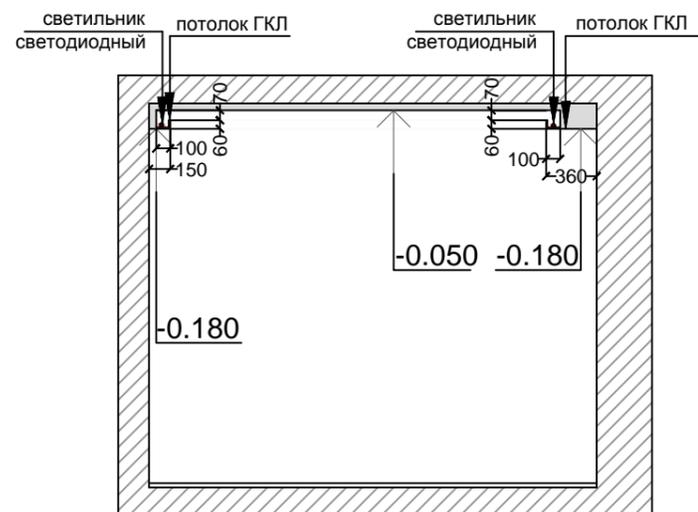

Примечание:

1. Данный лист смотреть с листами :
План потолков по уровням
Монтажный план потолков
2. Под уровнем 0.000 понимается существующая плита перекрытия
3. Все размеры даны в чистом виде с учетом штукатурки .

				Дизайн-проект организации средового пространства интерьера квартиры	Стадия	Лист	Листов
Разработчик	Иванова А.А.			Разрезы потолка	РП	9	30
					РСК г. Ростов-на-Дону		

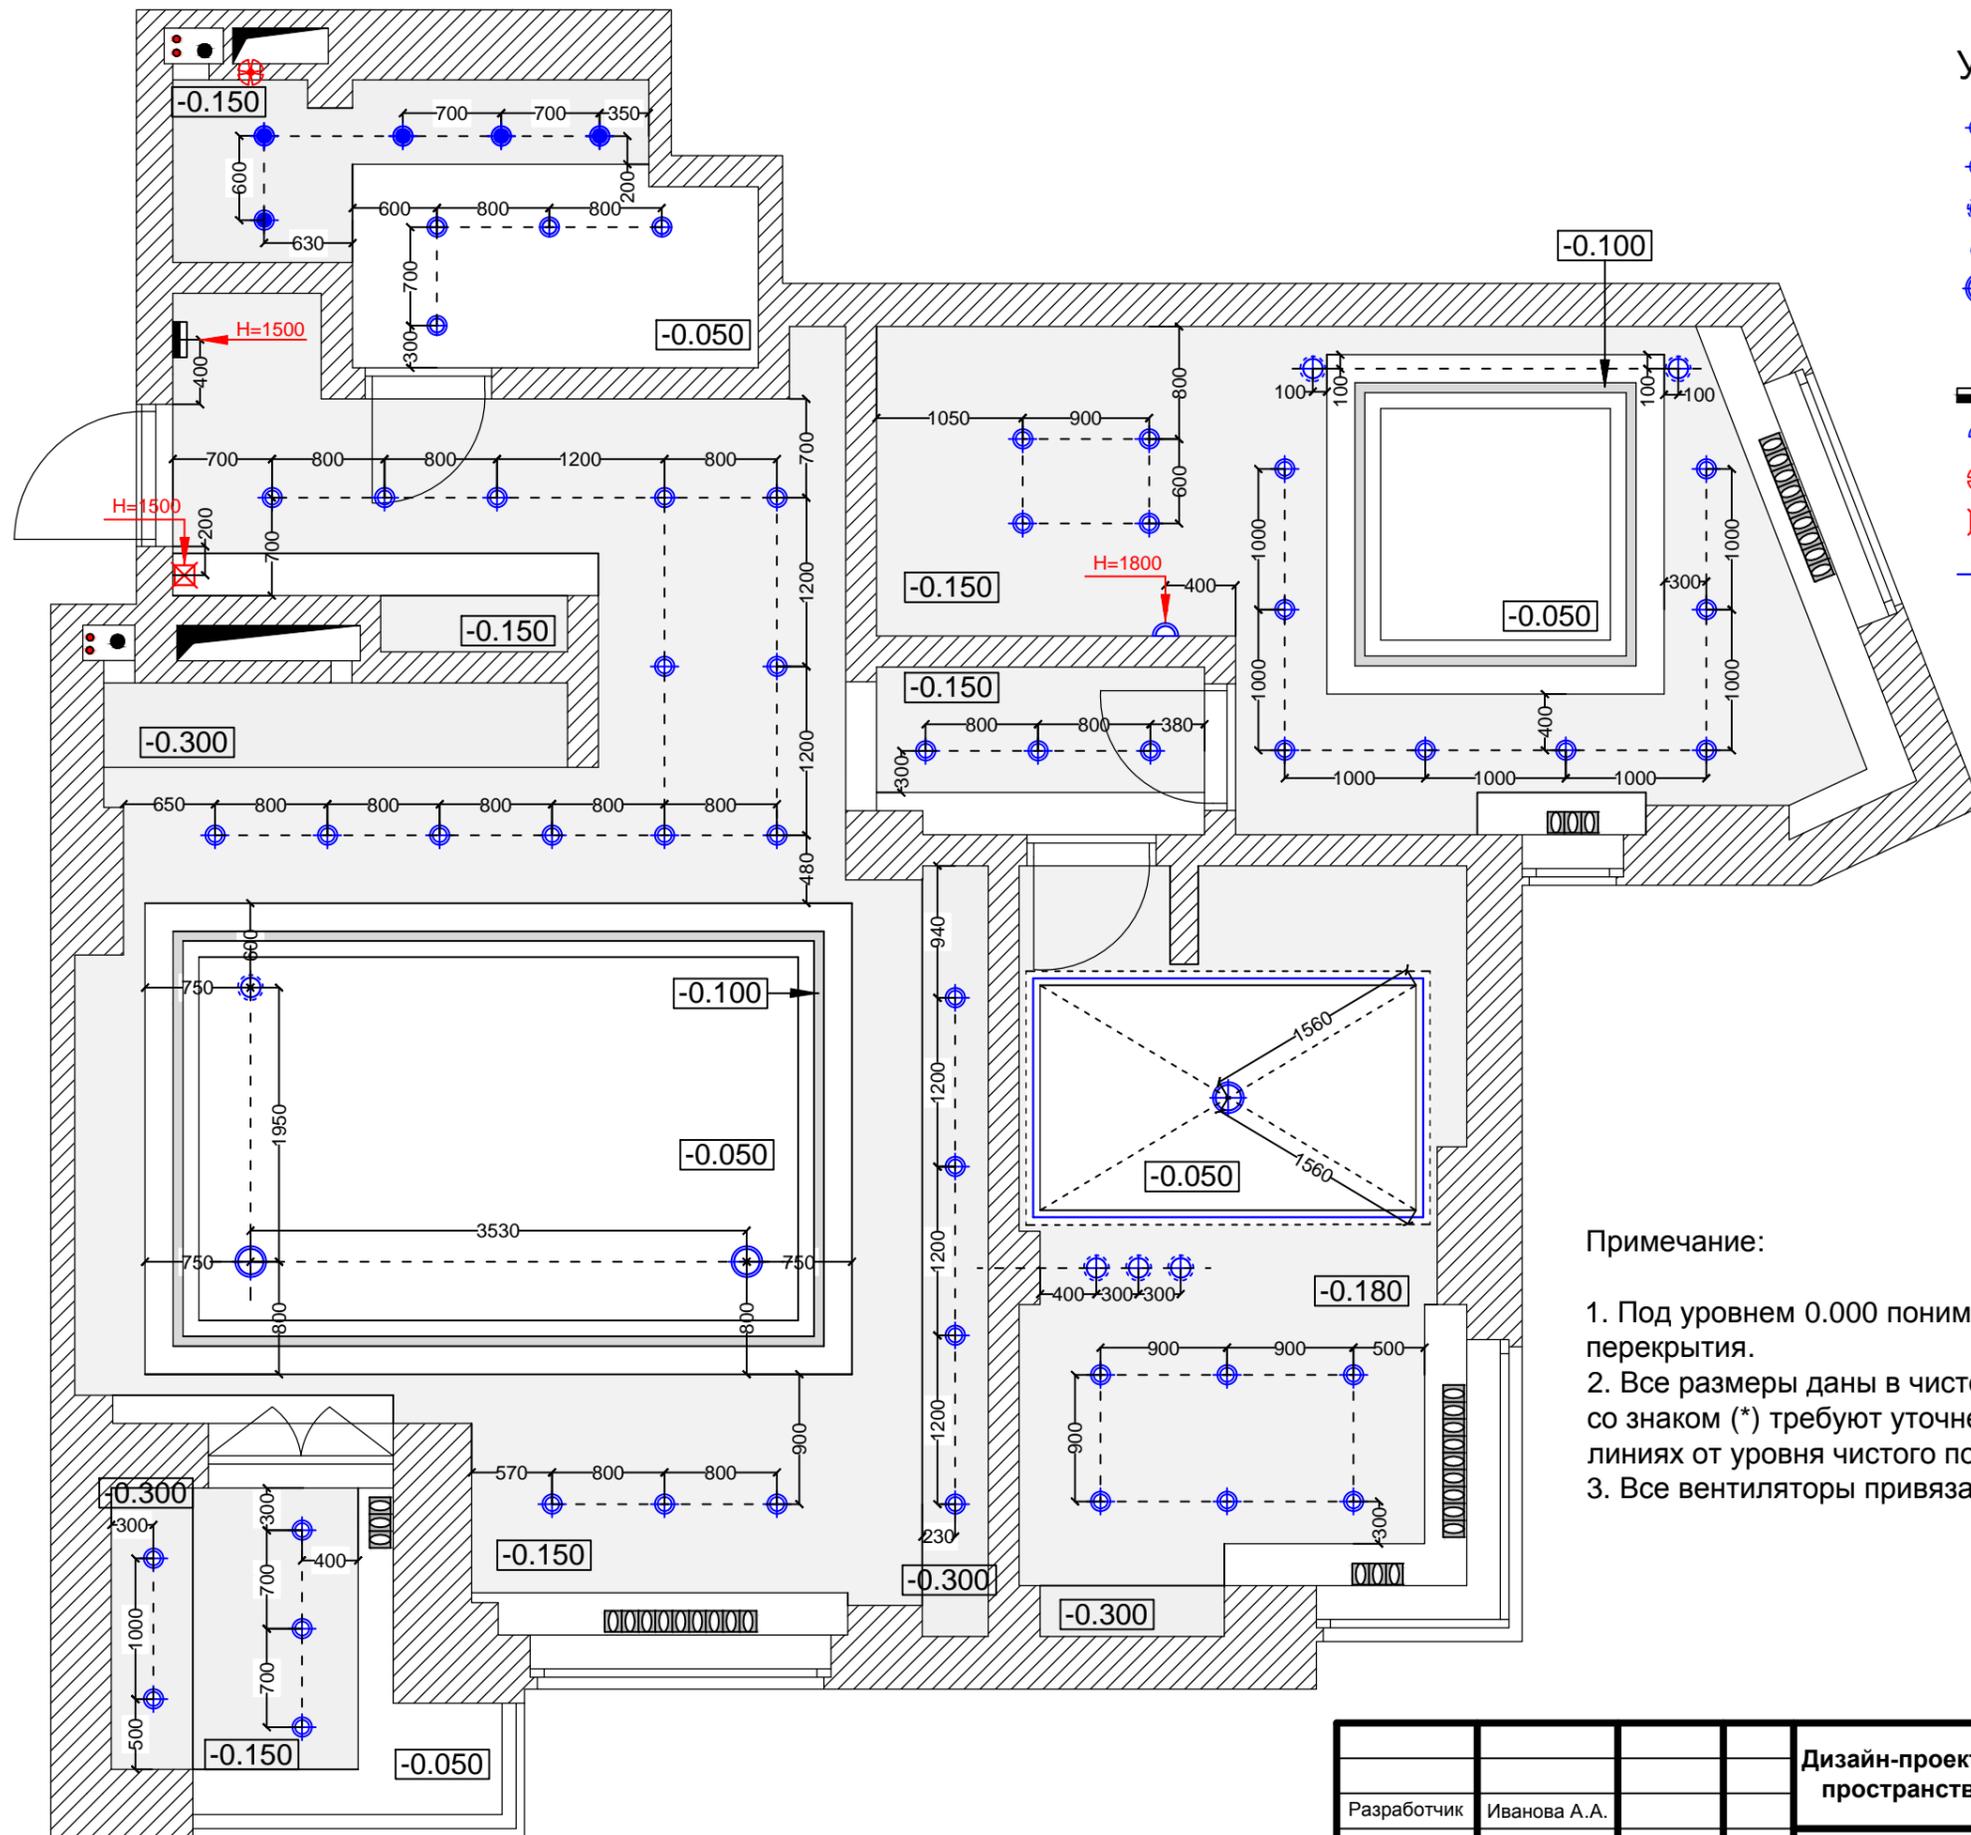


Условные обозначения

- ⊕ светильник встроенный 220 В
- светильник встроенный 220 В IP 44
- ⊠ светильник подвесной
- ⊗ светильник потолочный, спот
- ⊙ люстра
- ↑ электровывод
- электрощит (переносится)
- ⤵ бра
- ⊕ вентилятор
- ⊗ видеодомофон
- светодиодная лента

Примечание:

1. Под уровнем 0.000 понимается существующая плита перекрытия.
2. Все размеры даны в чистом виде с учетом штукатурки. Размеры со знаком (*) требуют уточнения по месту. Размер на выносных линиях от уровня чистого пола, если не указано иначе.
3. Все вентиляторы привязать по месту.

					Дизайн-проект организации средового пространства интерьера квартиры	Стадия	Лист	Листов
Разработчик	Иванова А.А.					РП	10	30
План размещения светильников						РСК г. Ростов-на-Дону		

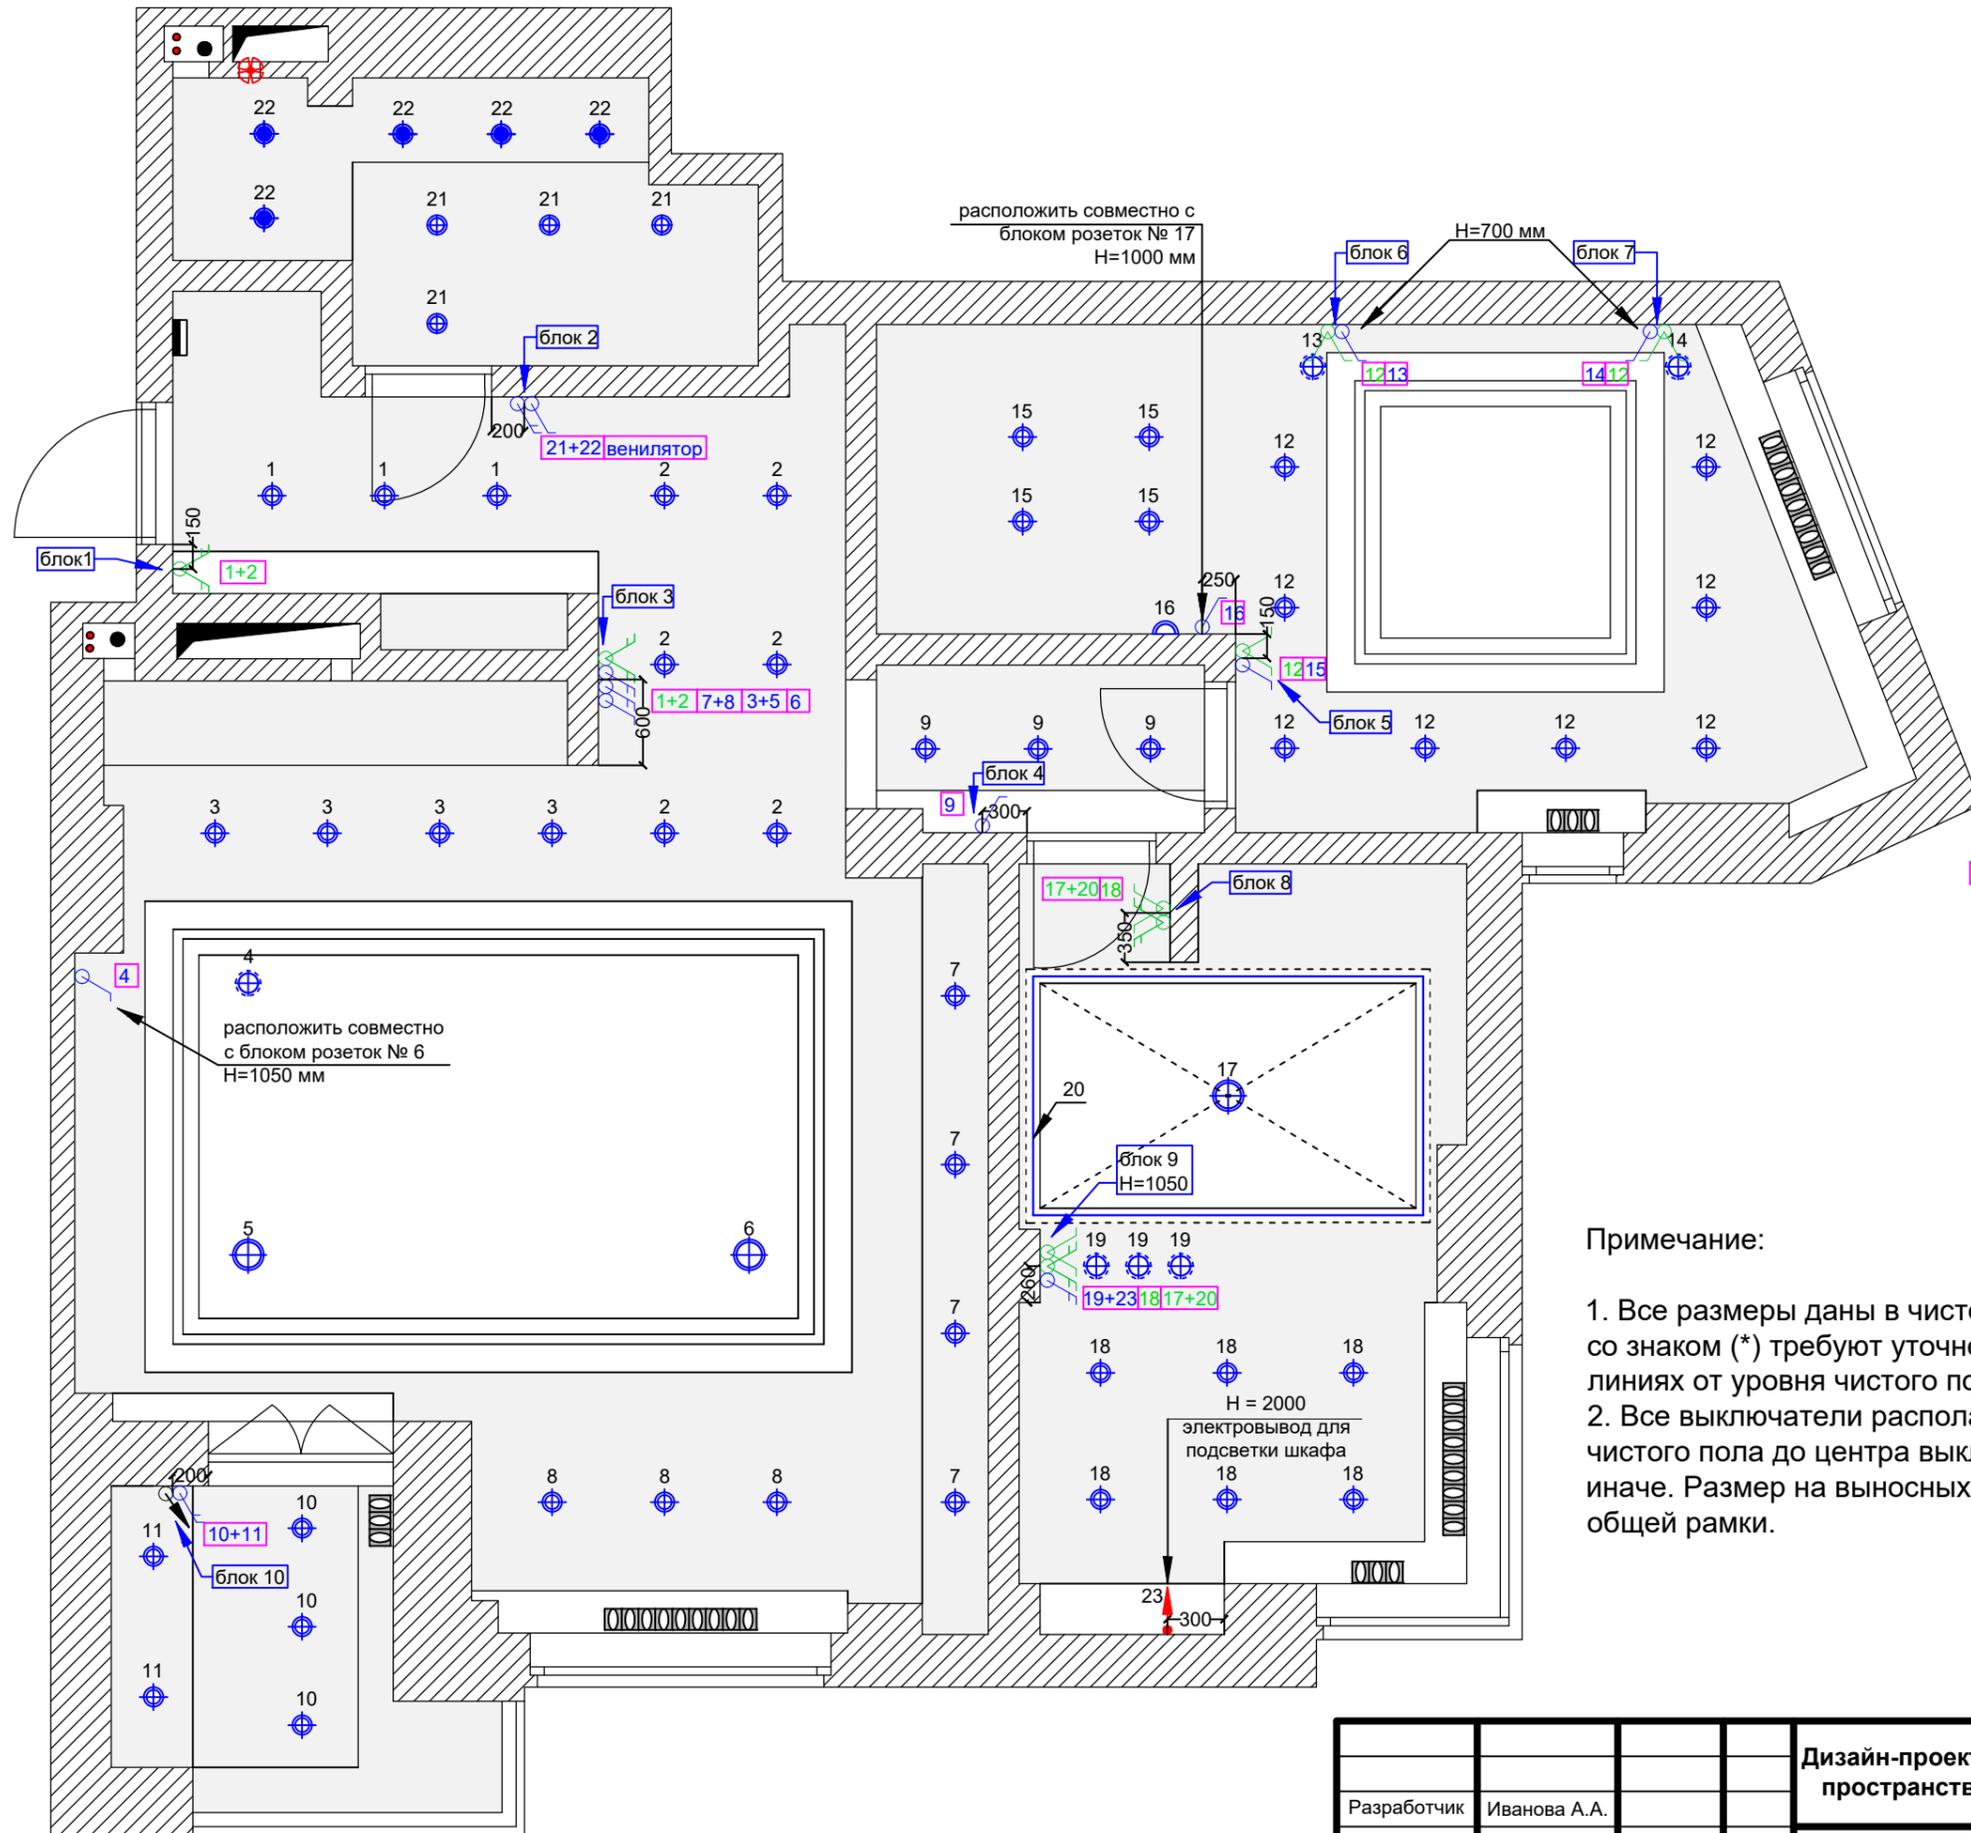

Условные обозначения

-  светильник встроенный 220 В
-  светильник встроенный 220 В IP 44
-  светильник подвесной
-  светильник потолочный, спот
-  люстра
-  электровывод
-  электрощит (переносится)
-  бра
-  вентилятор
-  светодиодная лента
-  регулятор теплого пола
-  выключатель с указанием светильника (группы св-ков)
-  2-х клавишный выключатель
-  переключатель с указанием светильника (группы св-ков)
-  2-х клавишный переключатель
-  номер светильника (группы св-ков)
-  обозначение посадочной рамки


Примечание:

1. Все размеры даны в чистом виде с учетом штукатурки. Размеры со знаком (*) требуют уточнения по месту. Размер на выносных линиях от уровня чистого пола, если не указано иначе.
2. Все выключатели располагаются на высоте 900 мм от уровня чистого пола до центра выключателя (-лей), если не указано иначе. Размер на выносных линиях означает расстояние до центра общей рамки.

							Стадия	Лист	Листов
Дизайн-проект организации средового пространства интерьера квартиры							РП	11	30
Разработчик	Иванова А.А.						РСК г. Ростов-на-Дону		
План расположения выключателей План привязки выключателей									

Условные обозначения

-  розетка эл. 220V
-  розетка эл. 220V IP- 44
-  телевизионная розетка
-  кабельный вывод
-  интернет розетка
-  электровывод
-  электроцит (переносится)
-  вентилятор
-  домофон

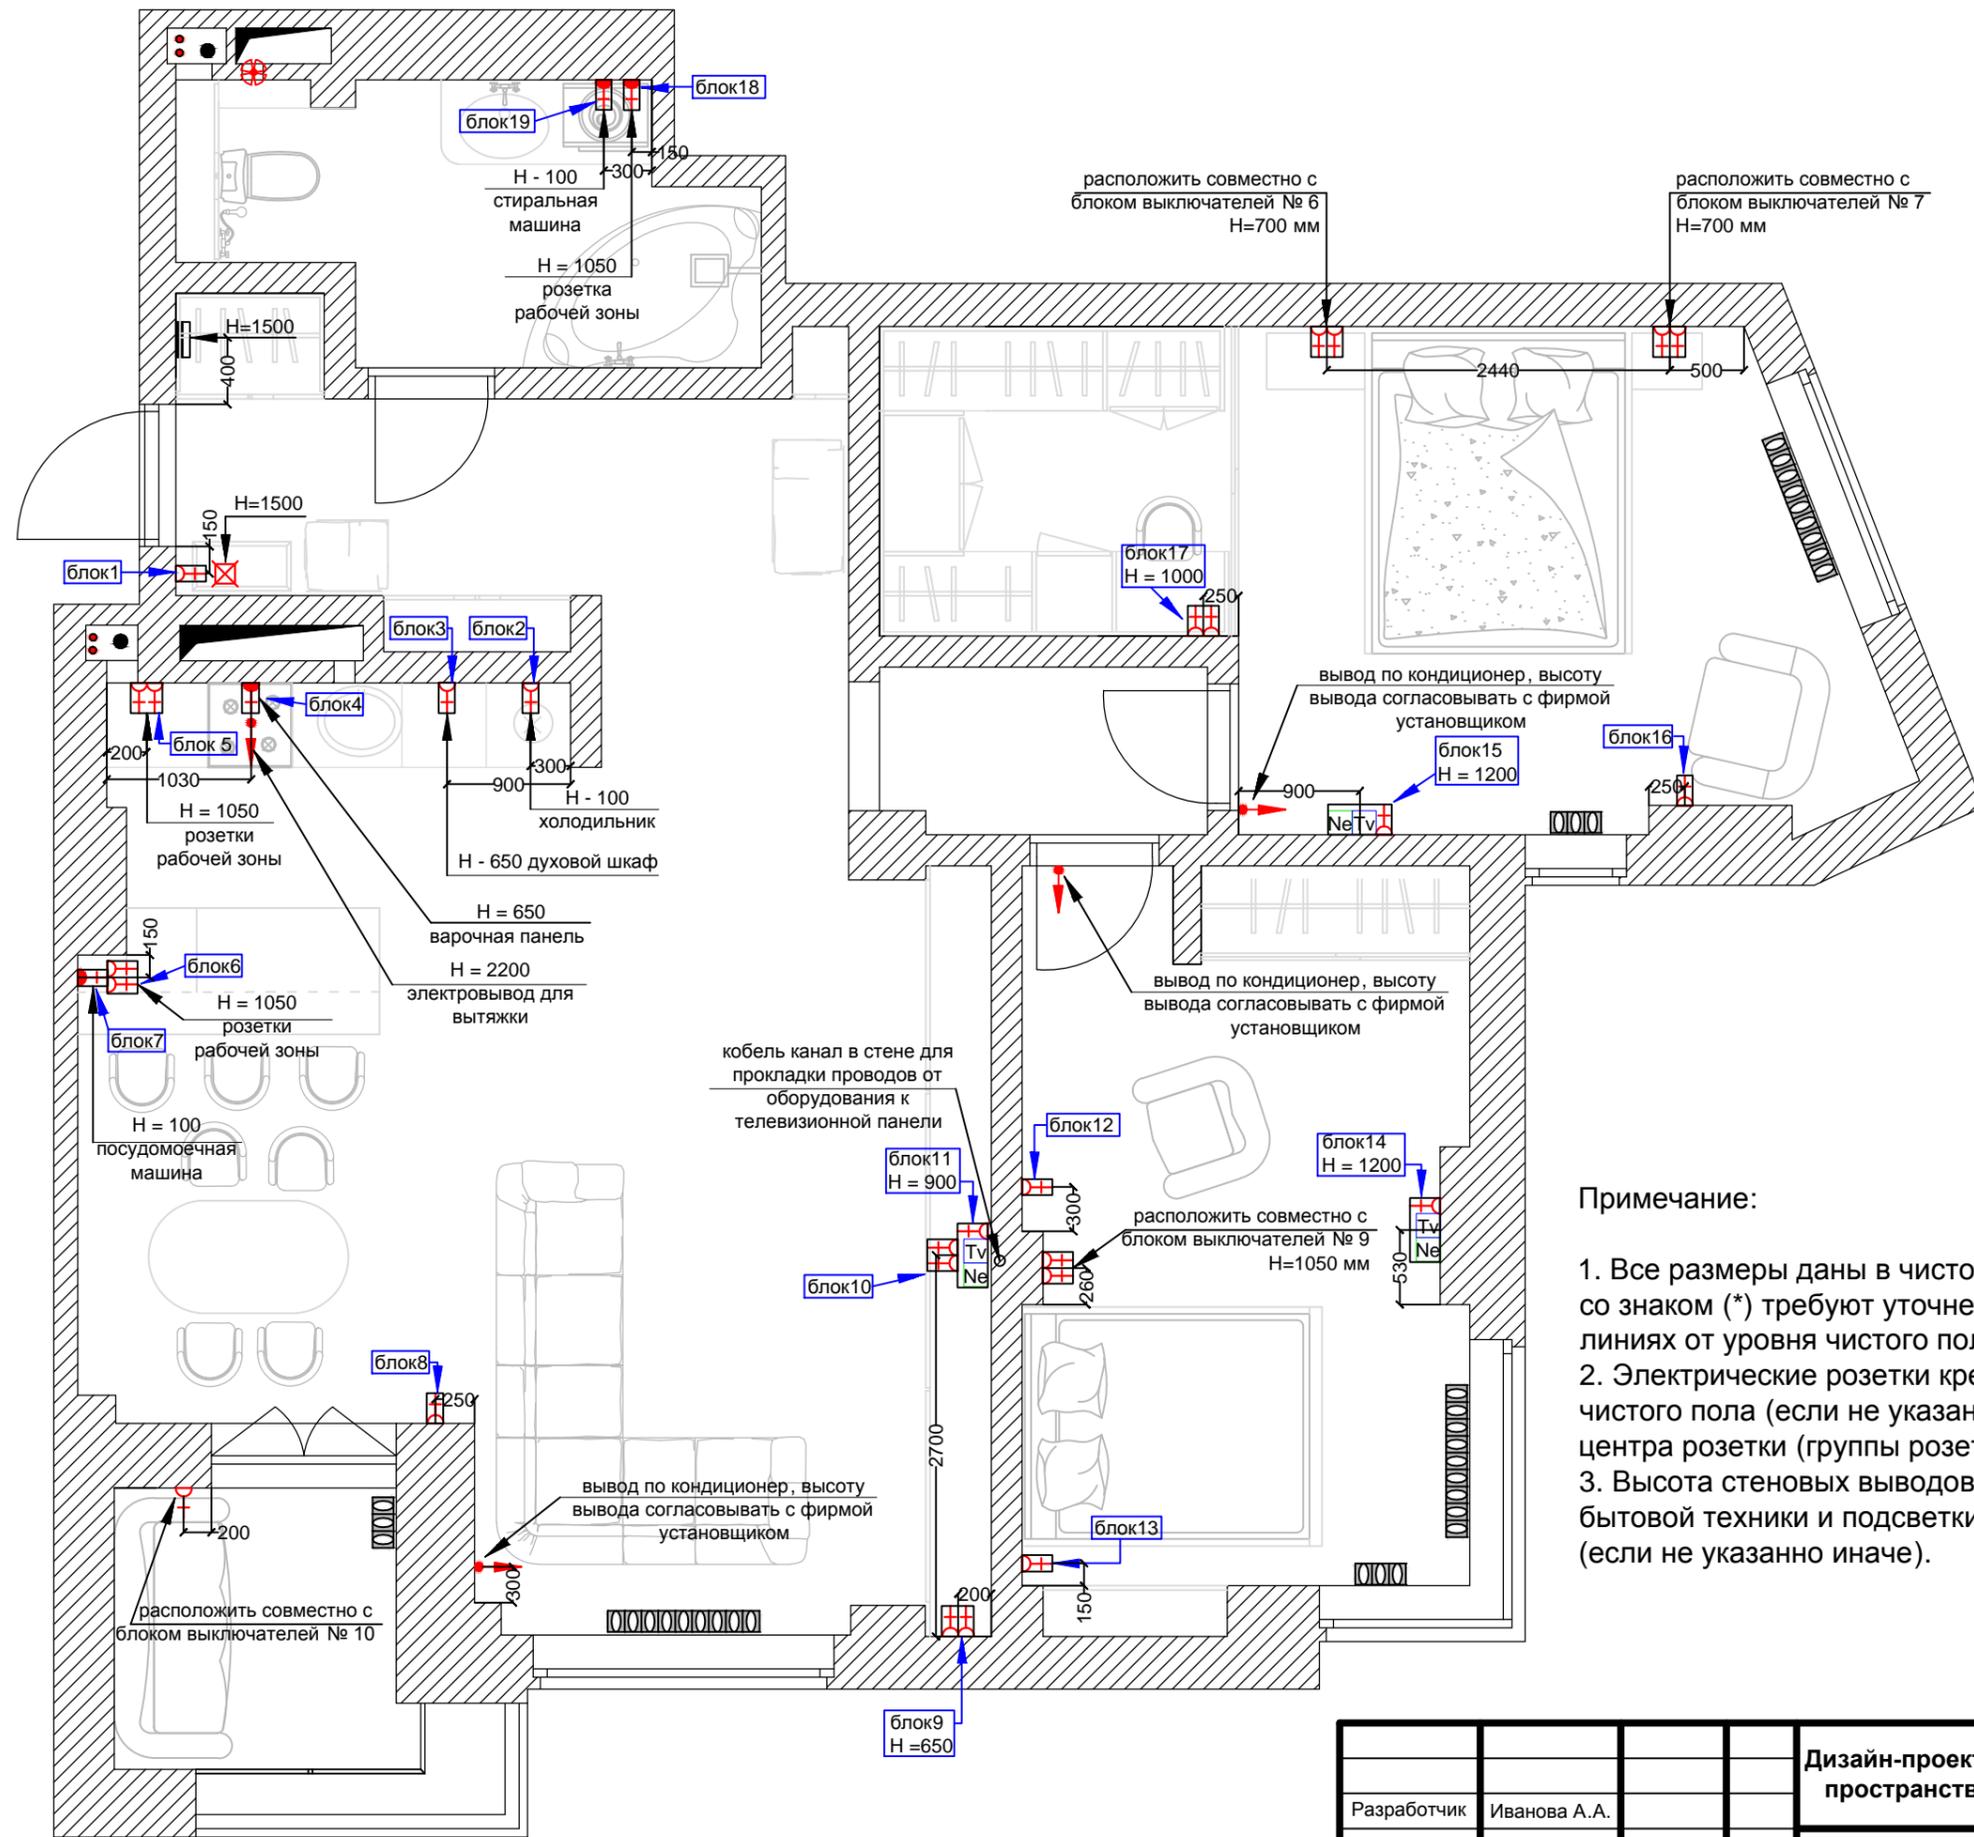

Примечание:

1. Все размеры даны в чистом виде с учетом штукатурки. Размеры со знаком (*) требуют уточнения по месту. Размер на выносных линиях от уровня чистого пола, если не указано иначе.
2. Электрические розетки крепить на высоте 300 мм от уровня чистого пола (если не указано иначе), расстояние указано до центра розетки (группы розеток).
3. Высота стеновых выводов электропитания для подключения бытовой техники и подсветки указана относительно чистого пола (если не указано иначе).

		Дизайн-проект организации средового пространства интерьера квартиры		Стадия	Лист	Листов
Разработчик	Иванова А.А.			РП	12	30
План размещения розеток и электровыводов				РСК г. Ростов-на-Дону		

Выключатели	
Блок	Обозначение
1	
2	
3	
4	
5	
6	
7	
8	
9	
10	

Розетки	
Блок	Обозначение
1	
2	
3	
4	
5	
6	
7	
8	
9	
10	

Розетки	
Блок	Обозначение
11	
12	
13	
14	
15	
16	
17	
18	
19	

Условные обозначения

- Выключатель двухклавишный проходной
- Выключатель одноклавишный проходной
- Выключатель одноклавишный
- Выключатель двухклавишный
- Розетка 220В
- Пыле-влагозащищенная розетка
- Антенная розетка TV
- Интернет розетка

Выключатели:

- | | |
|--|---|
| 1. Выключатель одноклавишный | 9 |
| 2. Выключатель двухклавишный | 4 |
| 3. Выключатель одноклавишный проходной | 4 |
| 4. Выключатель двухклавишный проходной | 4 |

Розетки:

- | | |
|---------------------------------|----|
| 1. Розетка 220В | 20 |
| 2. Пыле-влагозащищенная розетка | 4 |
| 3. Антенная розетка TV | 3 |
| 4. Интернет розетка | 3 |

Рамки:

- | | |
|-------------------------------------|----|
| 1. Рамка одинарная | 13 |
| 2. Рамка двойная горизонтальная | 7 |
| 3. Рамка тройная горизонтальная | 5 |
| 4. Рамка горизонтальная на 4 поста | 3 |
| 5. Рамка горизонтальная на 5 постов | 1 |


Примечание:

1. Для всех блоков выключателей и розеток блоков № 6,17 используется фурнитура фирмы Schneider Electric, серия Merten M-Elegance Дерево:

- цвет механизма: бежевый
- цвет рамок: дерево венге
- габариты рамки (ширина x высота x ширина), мм: 1-постовая: 90,0 × 90,0 × 10,1
2-постовая: 161,2 × 90,0 × 10,1
3-постовая: 232,4 × 90,0 × 10,1
4-постовая: 303,6 × 90,0 × 10,1
5-постовая: 374,8 × 90,0 × 10,1

2. Розетки всех блоков (кроме блоков № 6,17) используется фурнитура фирмы Schneider Electric, серия Merten M-Plan, цвет бежевый.

				Стадия	Лист	Листов
Разработчик	Иванова А.А.			РП	13	30
				РСК г. Ростов-на-Дону		
				Компоновка внешней электрофурнитуры		

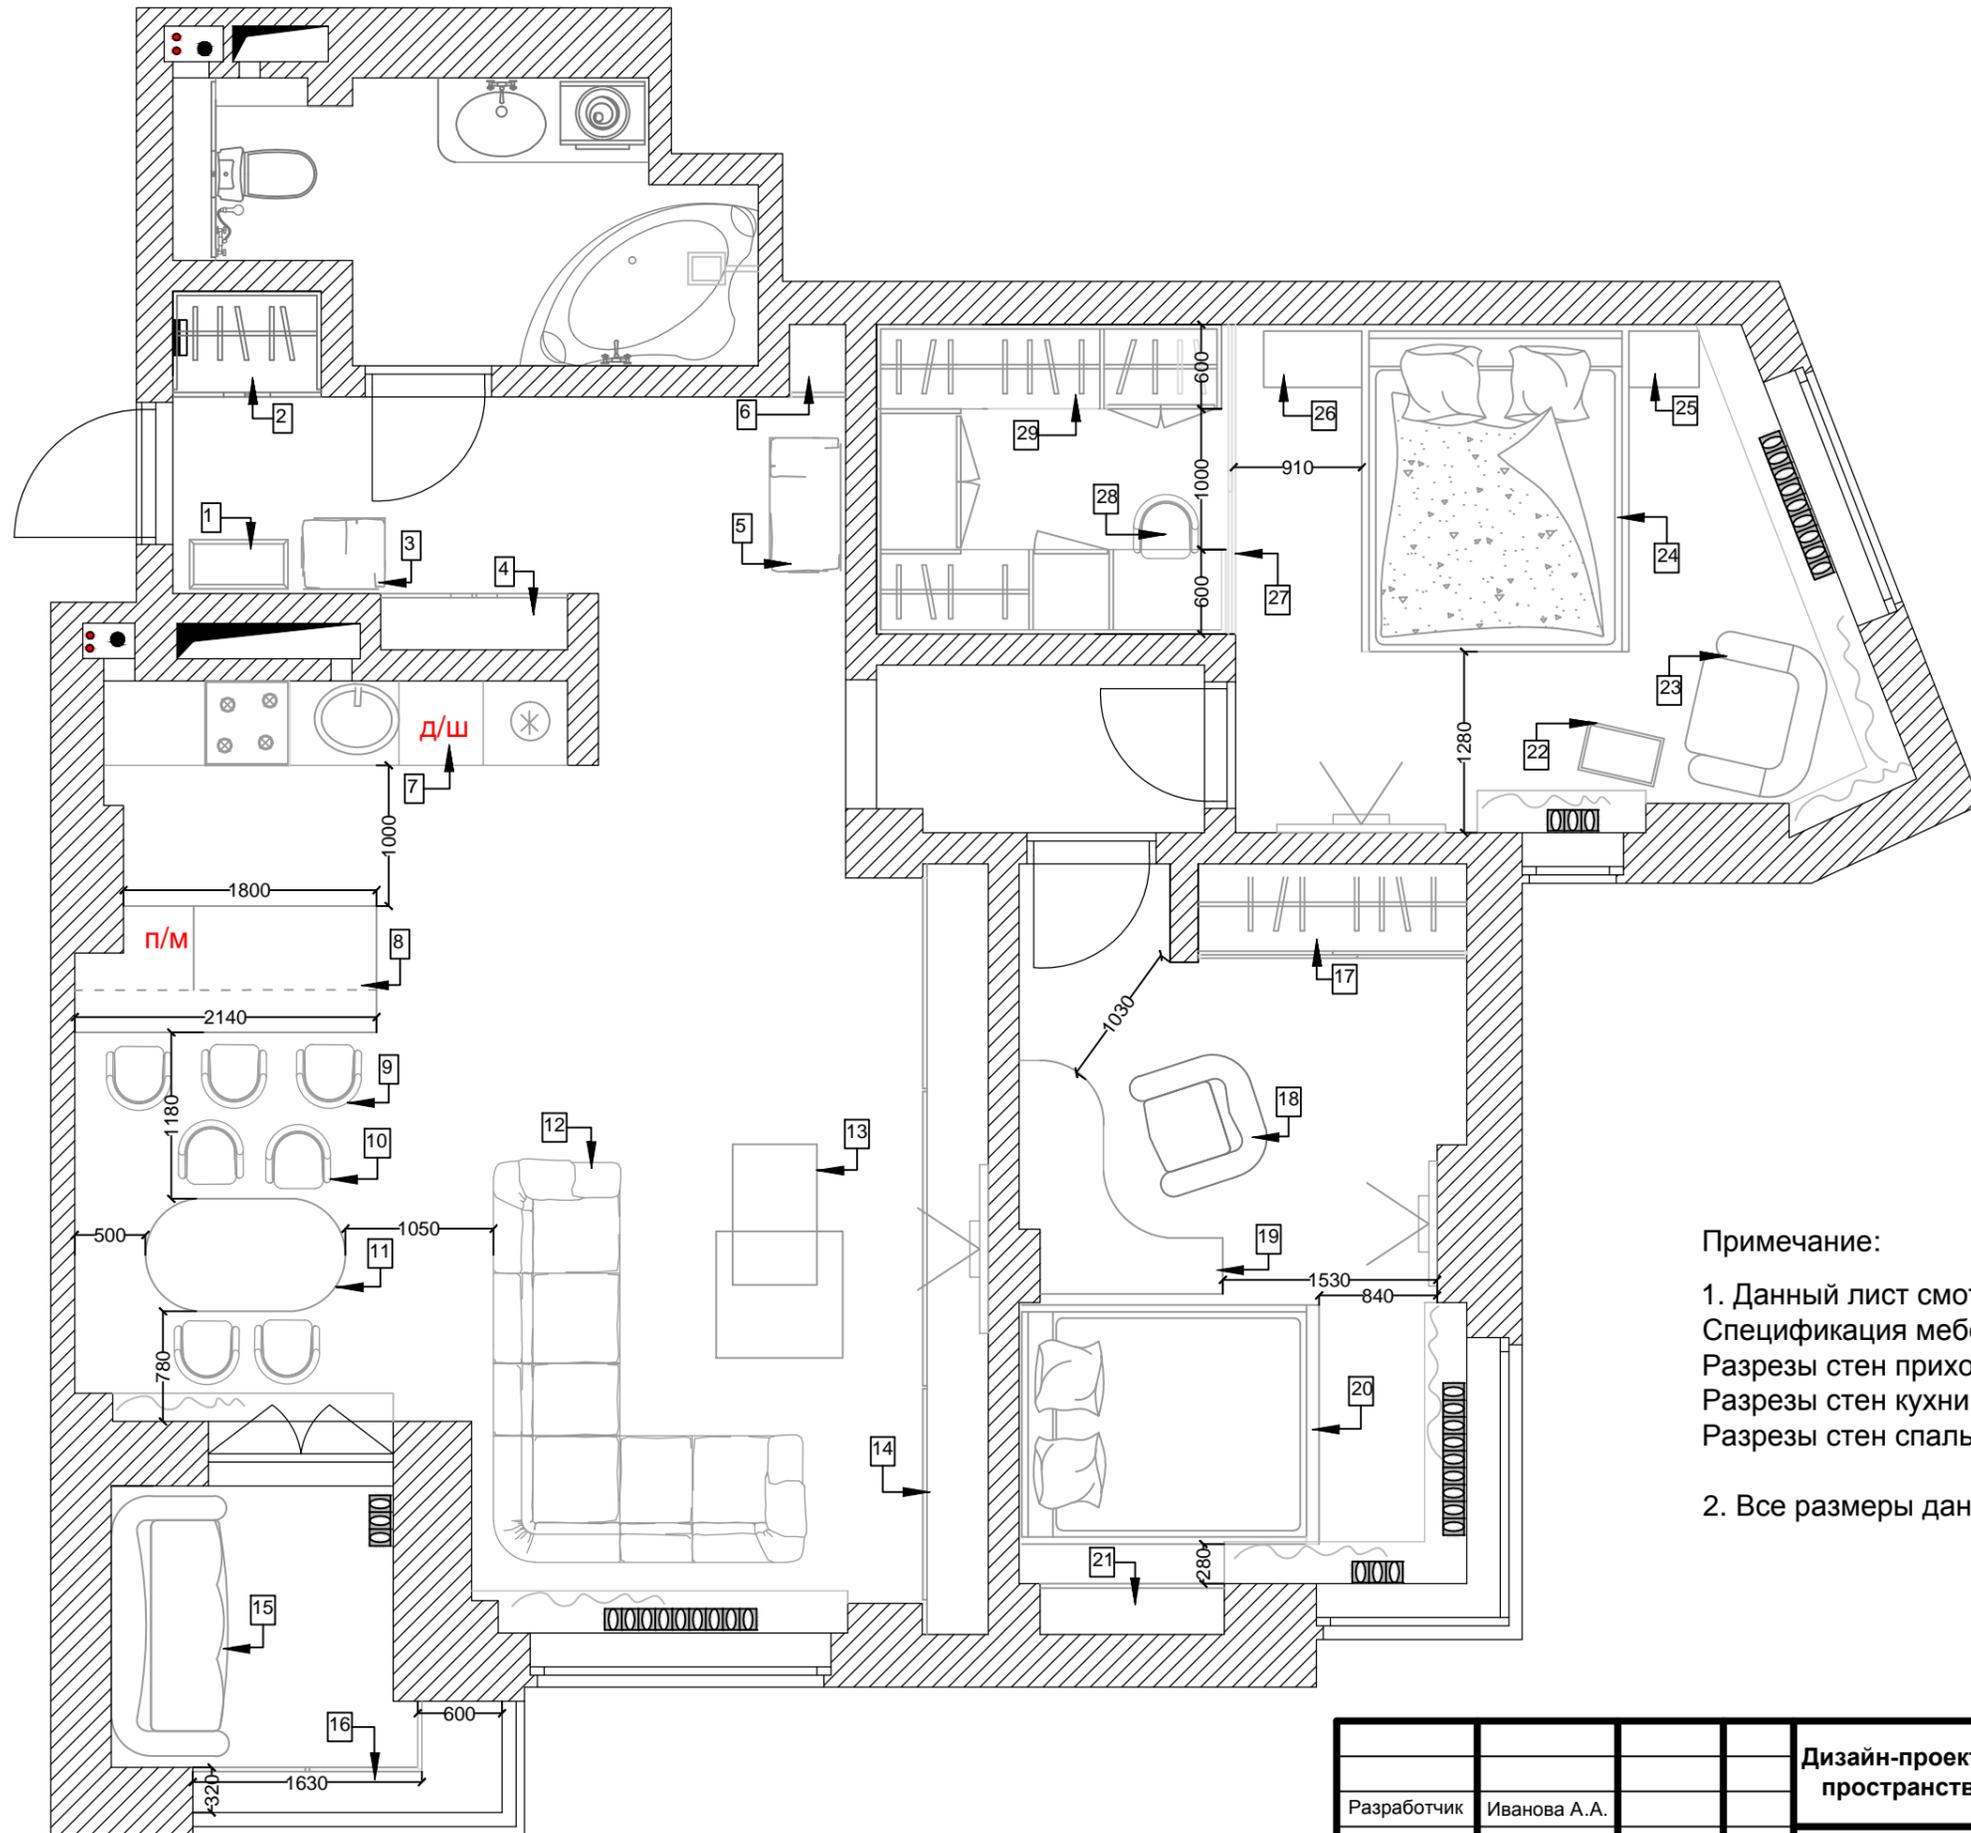

Примечание:

1. Данный лист смотреть с листами:
 Спецификация мебели
 Разрезы стен прихожей, коридора
 Разрезы стен кухни- гостиной
 Разрезы стен спальни-1, спальни-2


2. Все размеры даны в чистом виде с учетом штукатурки.

				Дизайн-проект организации средового пространства интерьера квартиры	Стадия	Лист	Листов
Разработчик	Иванова А.А.				РП	14	30
				План расстановки мебели	РСК г. Ростов-на-Дону		

Спецификация мебели			
№	Наименование	Размер (рекомендуемый размер)	Примечание
1	Консоль, основание хромированное, ламинация венге	H800x700x350	
2	Встроенные шкаф, две распашные дверцы цвет венге, декорированные вертикальными хромированными молдингами	H2500x1050x750	Смотреть лист № 24
3	Банкетка, основание хромированное, обивка экокожа светлый бежевый	H470x450x450	
4	Встроенные шкаф, две распашные дверцы ламинированные венге, декорированные вертикальными хромированными молдингами	H2500x1330x400	Смотреть лист № 24
5	Банкетка, основание хромированное, обивка экокожа светлый бежевый	H470x450x1000	
6	Встроенные шкаф, одна распашная дверца ламинированная венге, декорированная вертикальным хромированным молдингом	H2500x400x500	Смотреть лист № 24
7	Кухонная мебель фасады ламинированные венге, под рабочей зоной и подвесные бежевый глянец, столешница и фартук акриловый камень	H2350x3300x600	Смотреть лист № 25
8	Кухонная остров столешница акриловый камень, фасады бежевый глянец	H850x2140x900	


Спецификация мебели			
№	Наименование	Размер (рекомендуемый размер)	Примечание
9	Стул барный KRUGER, цвет: кремовый	Высота от пола до сиденья (в нижнем положении стула) H620x400x420	
10	Стул Calligaris / Juliet chairCS/1381/LH	H1060x450x530	
11	Стол обеденный: основание хромированное, столешница закаленное стекло	H750x1400x800	
12	Диван Largo, фабрика Bellus	3180x1650	
13	Журнальный столик из двух секций: верхняя столешница венге, нижняя столешница глянец бежевый	H400x900x900 H250x600x1000	
14	Стеллаж для книг на ножках цвет венге, ножки хромированные	H550x5480x460 высота ножек 150	Смотреть лист № 25
15	Диван Laura, фабрика Bellus	H870x1750x880	
16	Встроенные шкафчики ламинация венге, под единой столешницей из акрилового камня	H850	
17	Шкаф-купе с зеркальными вставками	H2500x1910x600	Смотреть лист № 27
18	Кресло Уно, фабрика 8 марта	H850x800x700	

				Дизайн-проект организации средового пространства интерьера квартиры	Стадия	Лист	Листов
Разработчик	Иванова А.А.				РП	15	30
				Спецификация мебели -1	РСК г. Ростов-на-Дону		

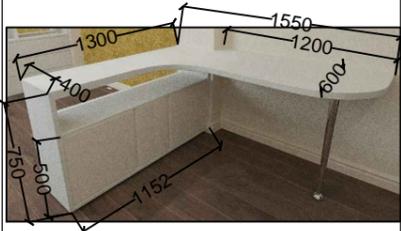Спецификация мебели			
№	Наименование	Размер (рекомендуемый размер)	Примечание
19	Угловой стол со встроенными книжными шкафами	H750x1300x1550	
20	Кровать с подъемным механизмом Мауа, фабрика Аскона	1710x2110 высота изголовья 1070	спальное место 1600x2000
21	Стеллаж для книг	H2350x1310x360	Смотреть лист № 27
22	Журнальный столик Beauty Style темный, фабрика Аскона	H600x450x450	
23	Кресло Палермо, фабрика 8 марта	970x970	
24	Кровать с подъемным механизмом, цвет венге, с мягкой спинкой	H960x2200x1950 спальное место 1800x2000	
25	Тумбочка подвесная, цвет венге	H350x500x400	
26	Тумбочка подвесная, цвет венге	H350x700x400	
27	Двери гардеробной	H2500x2200	

Спецификация мебели			
№	Наименование	Размер (рекомендуемый размер)	Примечание
28	Гардеробная система		Смотреть лист № 26
29	Пуф Т1 «Токио» ПМ-131.15 И, фабрика «ТриЯ»	H420x400x400	

				Дизайн-проект организации средового пространства интерьера квартиры	Стадия	Лист	Листов
Разработчик	Иванова А.А.				РП	16	30
				Спецификация мебели -2	РСК г. Ростов-на-Дону		

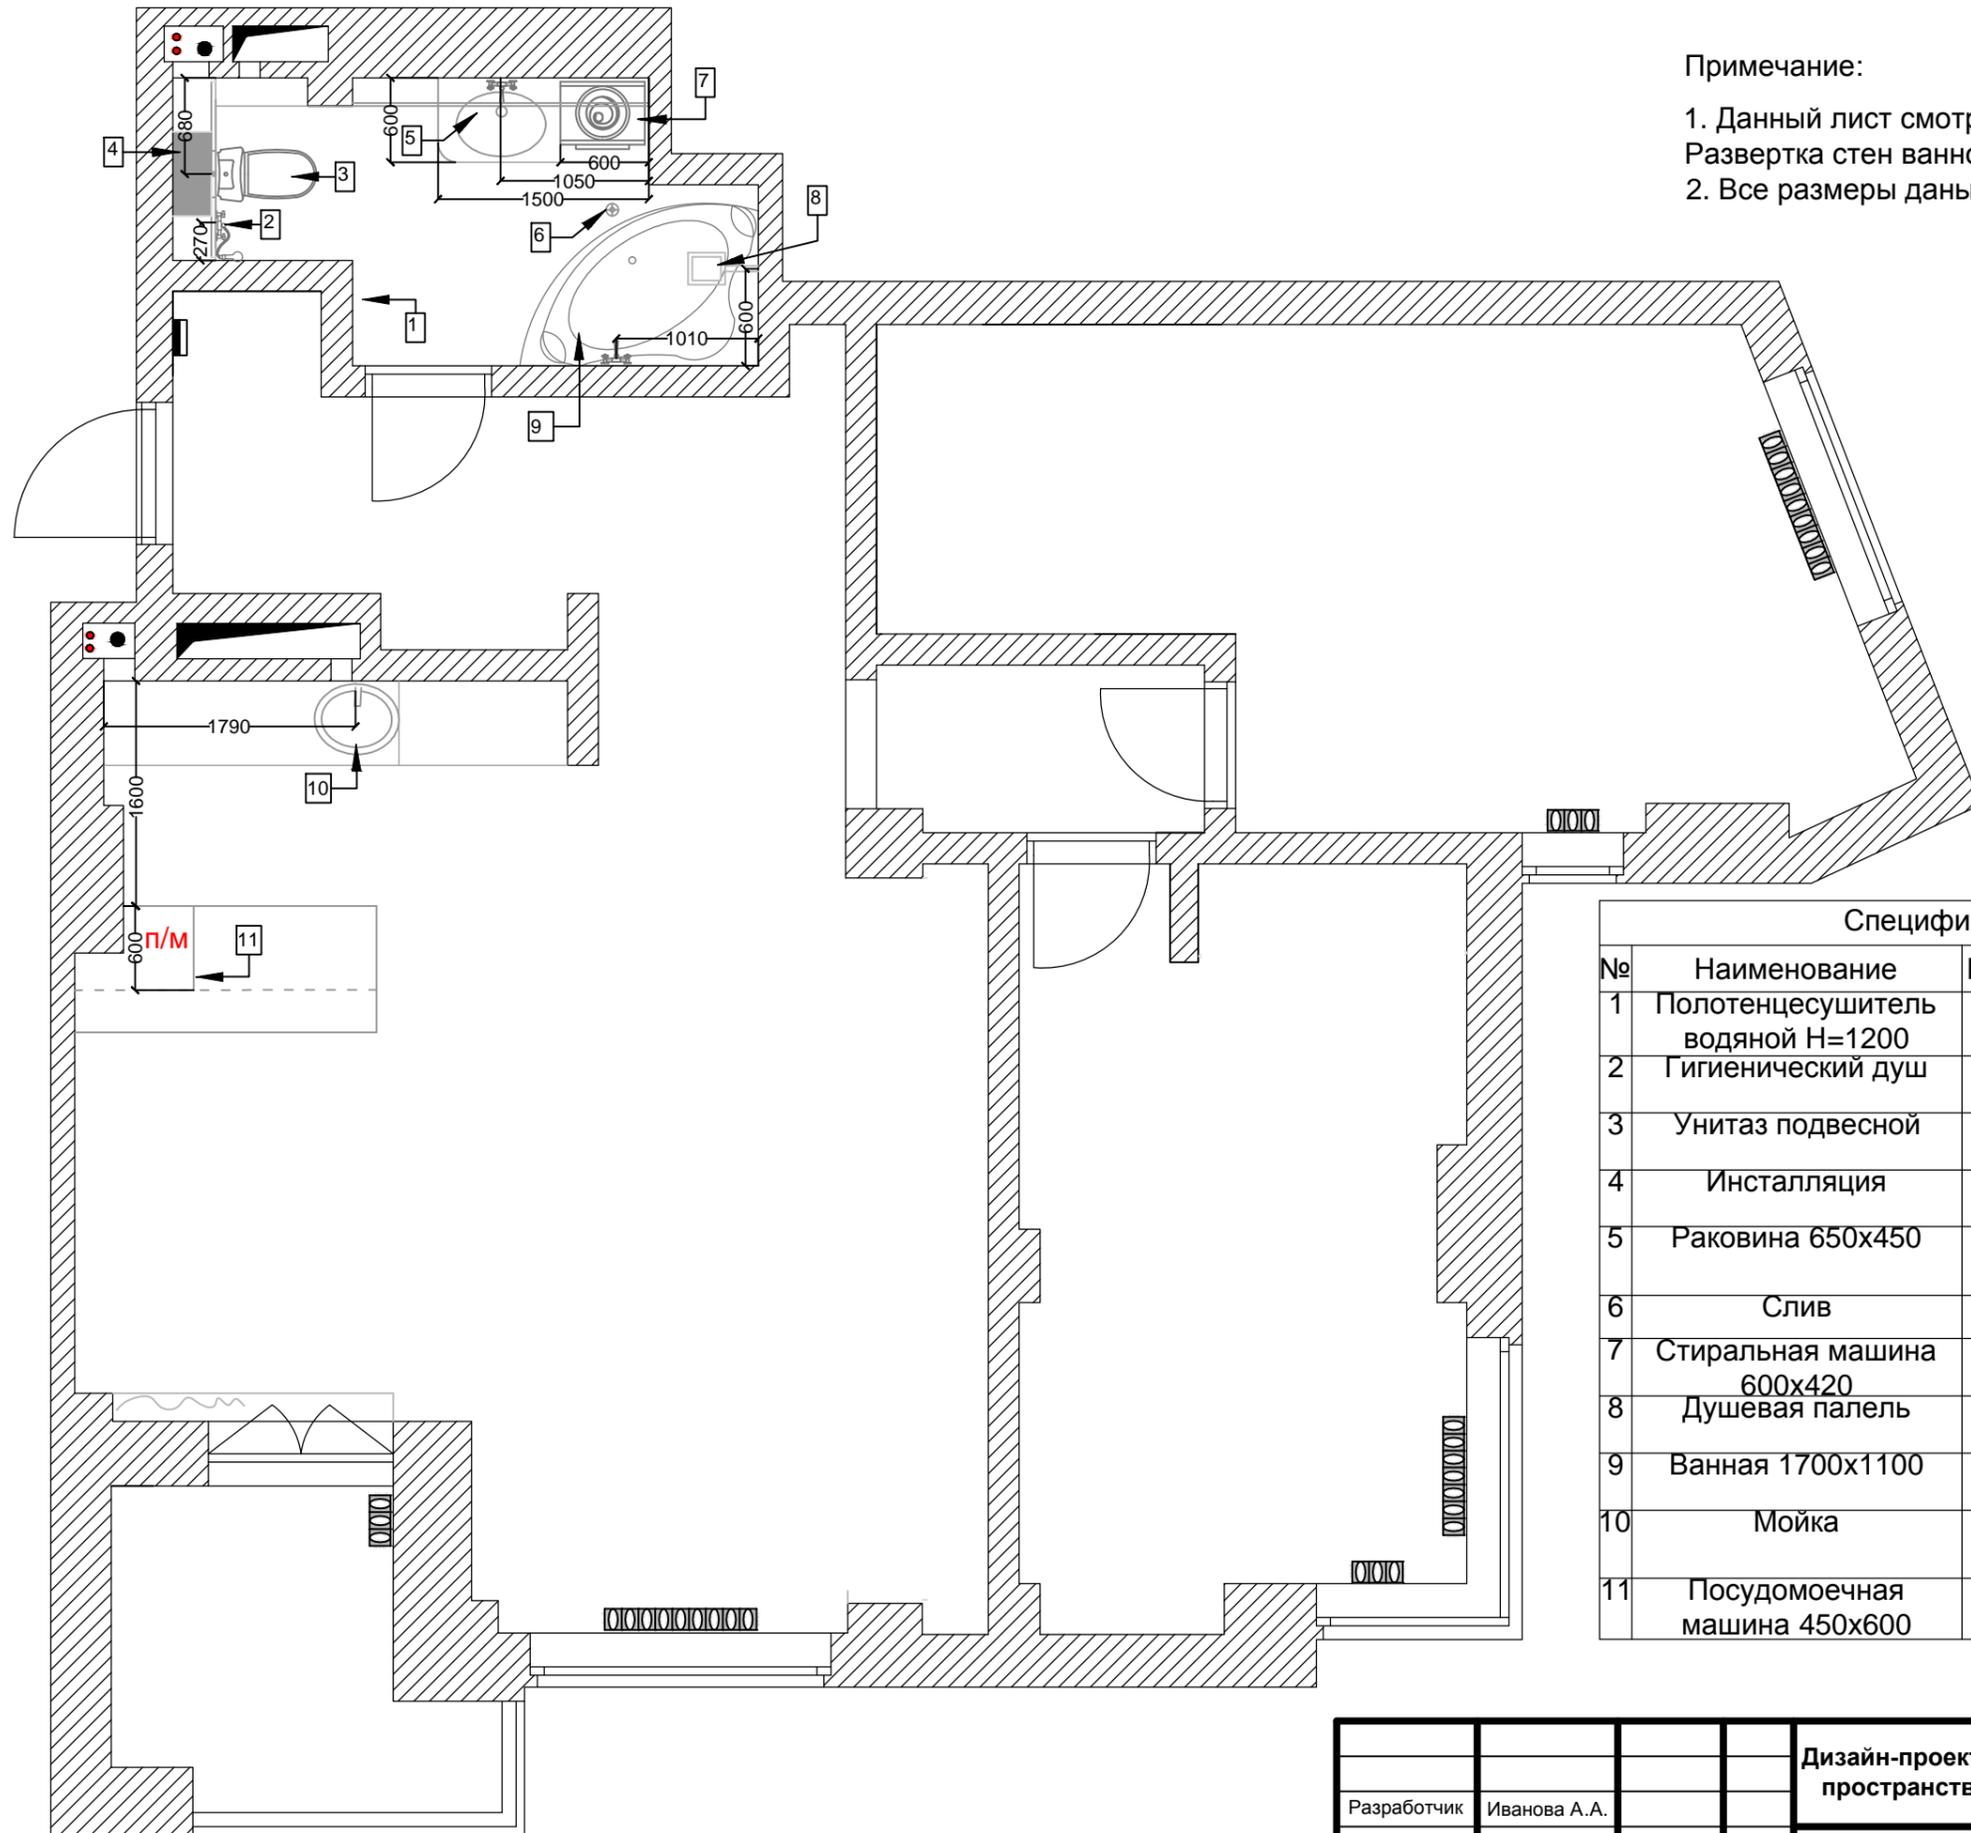



Примечание:

1. Данный лист смотреть с листом: Развертка стен ванной комнаты. План раскладки плитки.
2. Все размеры даны в чистом виде.

Спецификация оборудования


№	Наименование	Кол-во	Примечание
1	Полотенцесушитель водяной Н=1200	1 шт	
2	Гигиенический душ	1 шт	
3	Унитаз подвесной	1 шт	
4	Инсталляция	1 шт	
5	Раковина 650x450	1 шт	Цельнолитая со столешницей из искусственного камня
6	Слив	1 шт	По необходимости
7	Стиральная машина 600x420	1 шт	
8	Душевая палель	1 шт	
9	Ванная 1700x1100	1 шт	
10	Мойка	1 шт	Цельнолитая со столешницей из искусственного камня
11	Посудомоечная машина 450x600	1 шт	

				Дизайн-проект организации средового пространства интерьера квартиры	Стадия	Лист	Листов
Разработчик	Иванова А.А.				РП	17	30
				План расстановки сантехники	РСК г. Ростов-на-Дону		

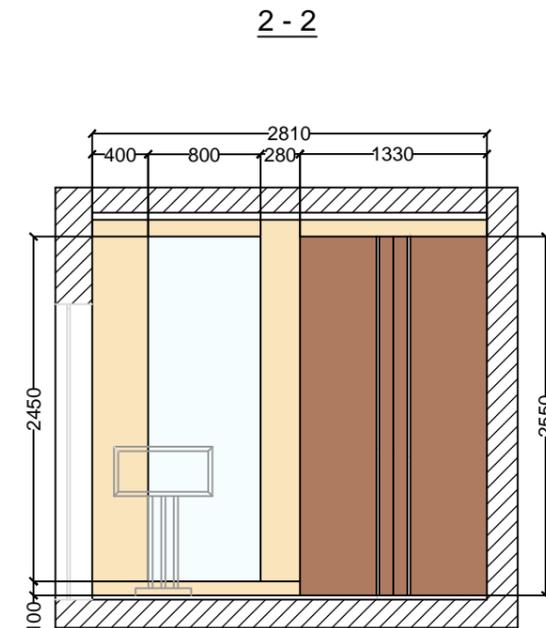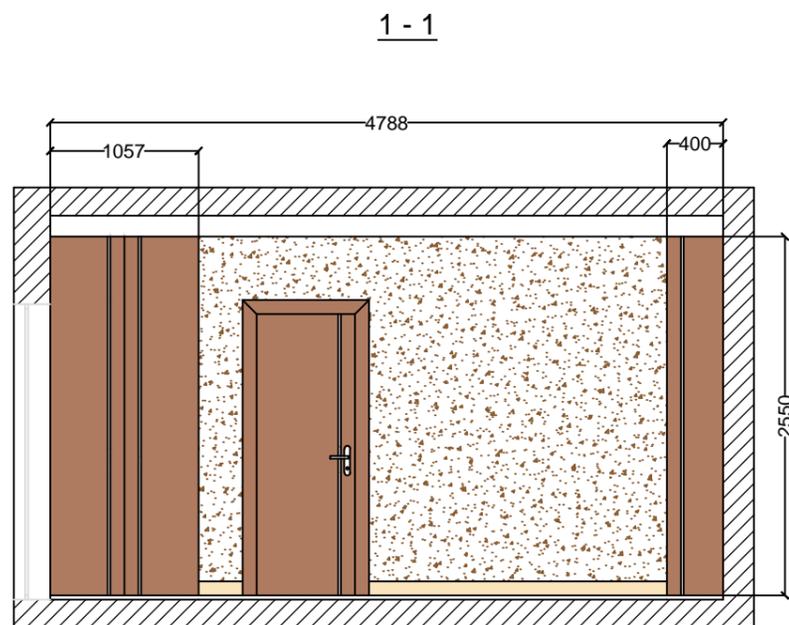

Условные обозначения

- Декоративная штукатурка Derufa
покрытие Setus
- Краска Derufa "Глюк"
- зеркальное полотно
- участки потолка выкрашиваются в
белый цвет


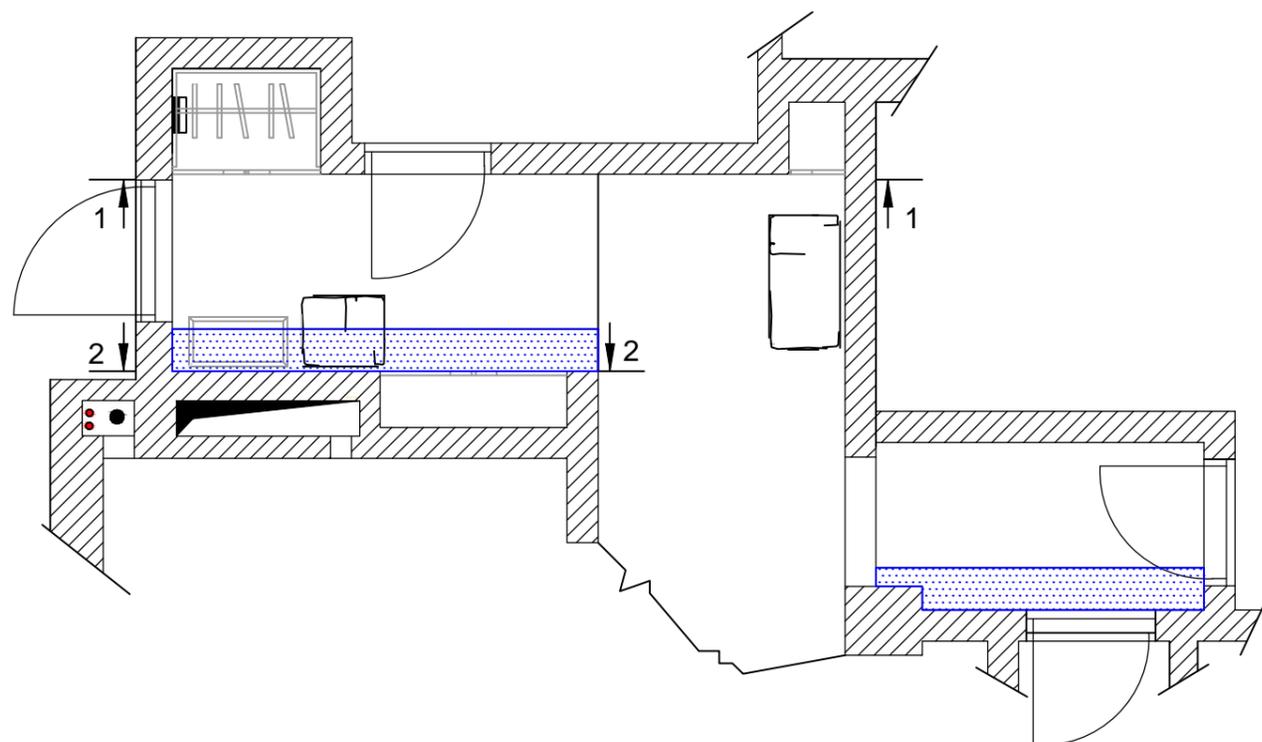


Спецификация материалов			
№	Наименование	Единица измерения	Площадь покрытия
1	Декоративная штукатурка Derufa покрытие Setus	м ²	6,6
2	Краска Derufa "Глюк"	м ²	47,18
3	Зеркальное полотно	м ²	1,96

Примечание:


1. Стены подготовить под покраску
2. На разрезе 1-1 стена декоративная штукатурка, остальные стены в прихожей-коридоре под покраску.

					Стадия	Лист	Листов
Разработчик	Иванова А.А.			Дизайн-проект организации средового пространства интерьера квартиры	РП	18	30
				Разрезы стен прихожей, коридора	РСК г. Ростов-на-Дону		

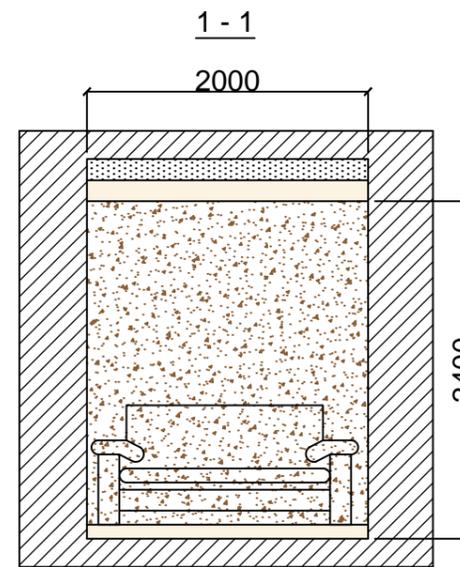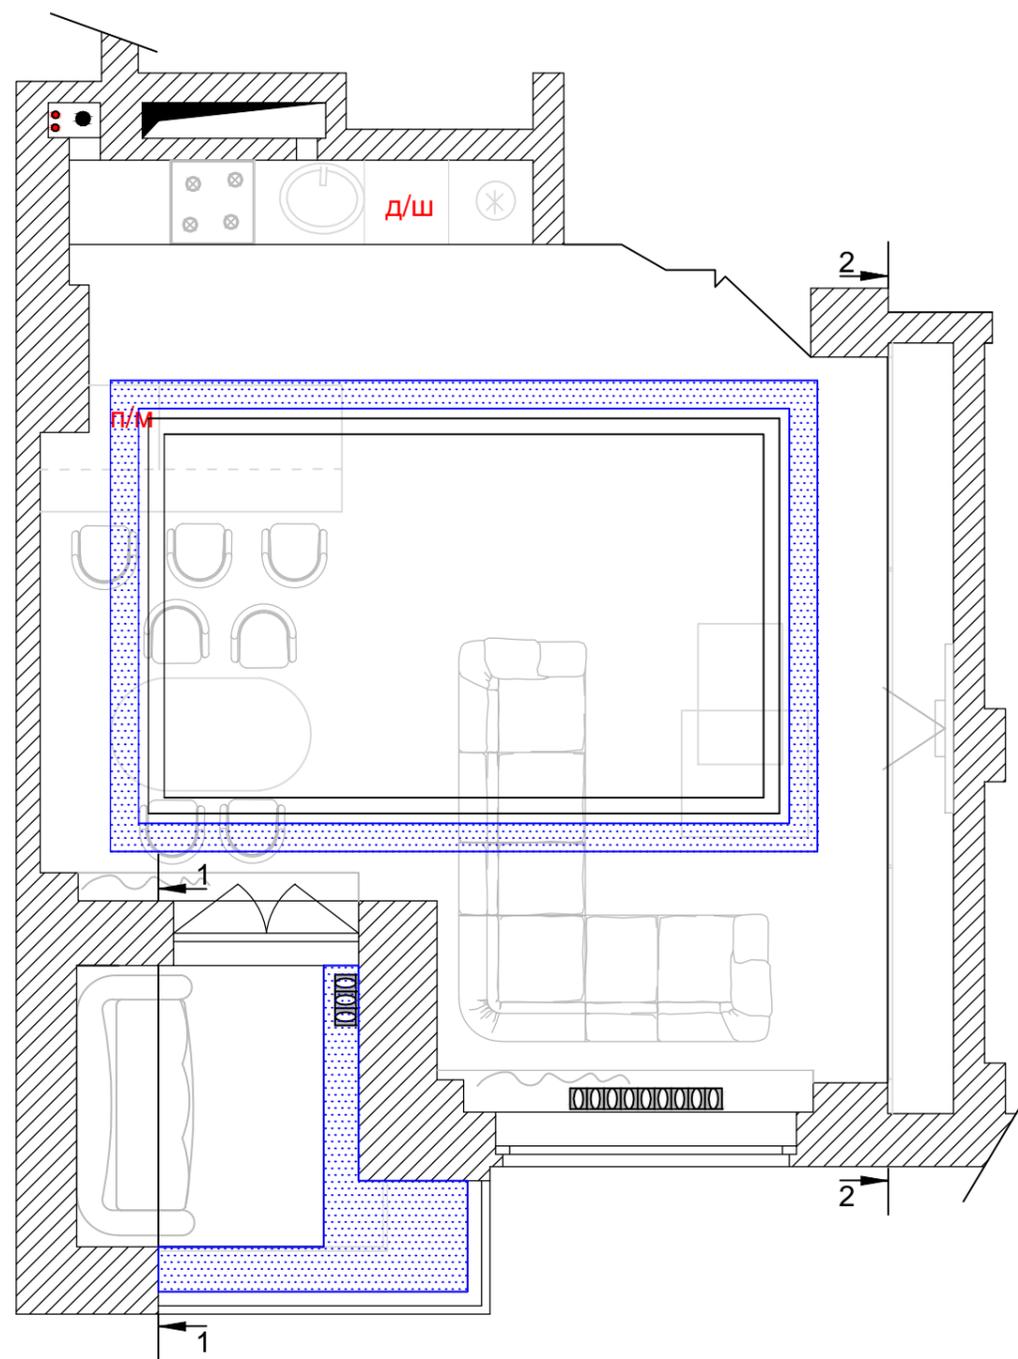

Условные обозначения

-  Декоративная штукатурка Derufa покрытие Setus
-  Краска Derufa "Глюк"
-  зеркальное полотно
-  участки потолка выкрашиваются в белый цвет

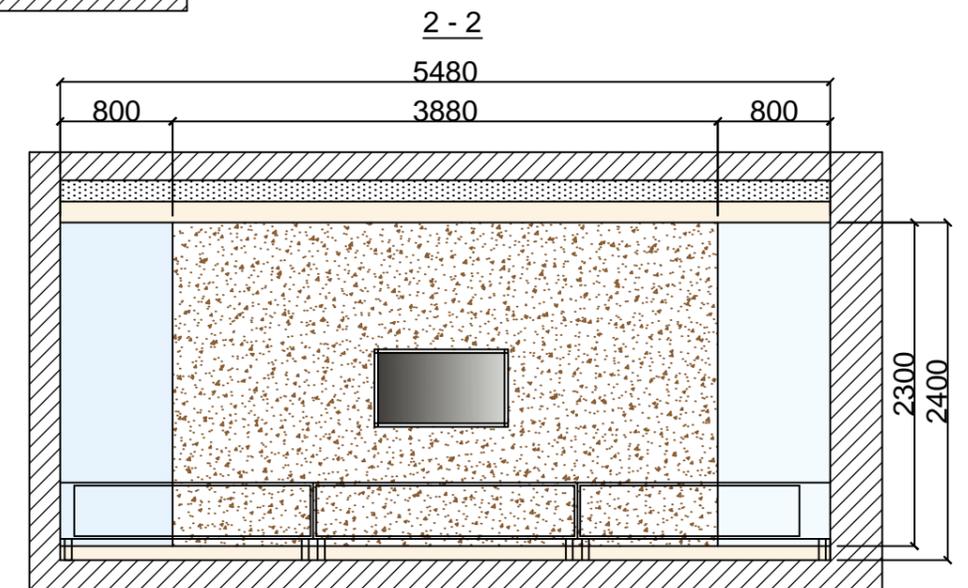




Спецификация материалов

№	Наименование	Единица измерения	Площадь покрытия
1	Декоративная штукатурка Derufa покрытие Setus	м ²	14,1
2	Краска Derufa "Глюк"	м ²	63,4
3	Зеркальное полотно	м ²	3,68

Примечание:

1. Стены подготовить под покраску
2. На разрезах 1-1, 2-2 стены декоративная штукатурка, остальные стены в кухни- гостиной и лоджии под покраску.

				Стадия	Лист	Листов
				РП	19	30
Дизайн-проект организации средового пространства интерьера квартиры				РСК г. Ростов-на-Дону		
Разработчик	Иванова А.А.					

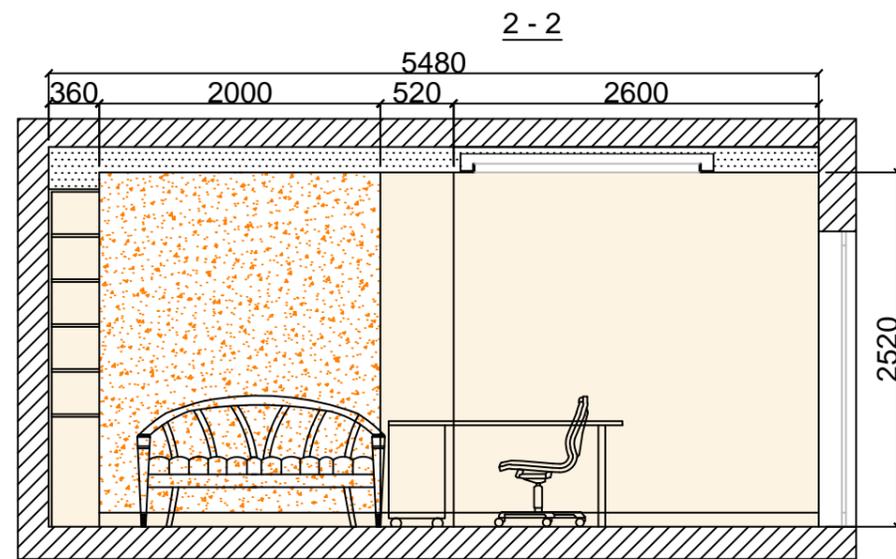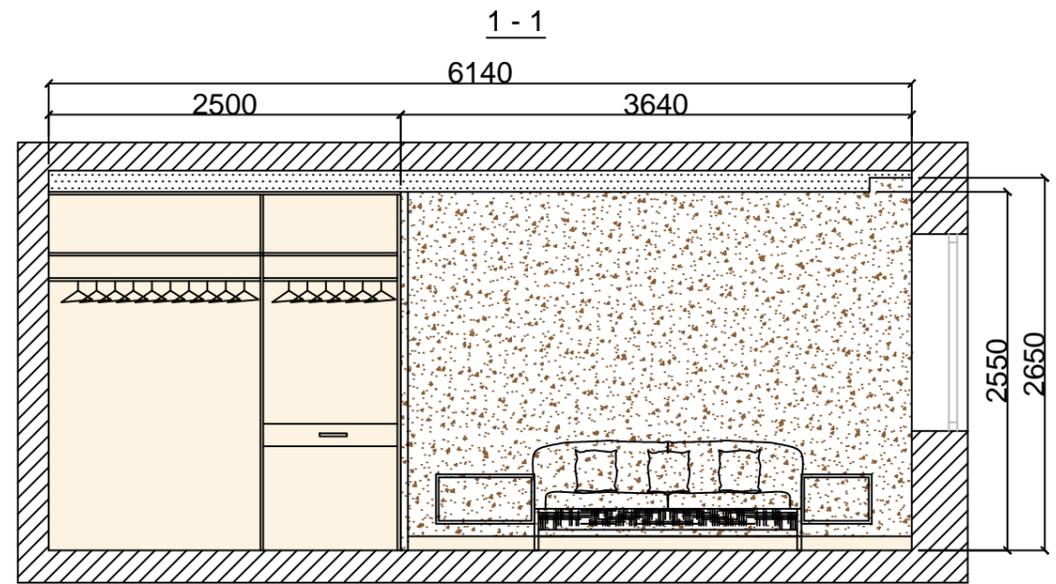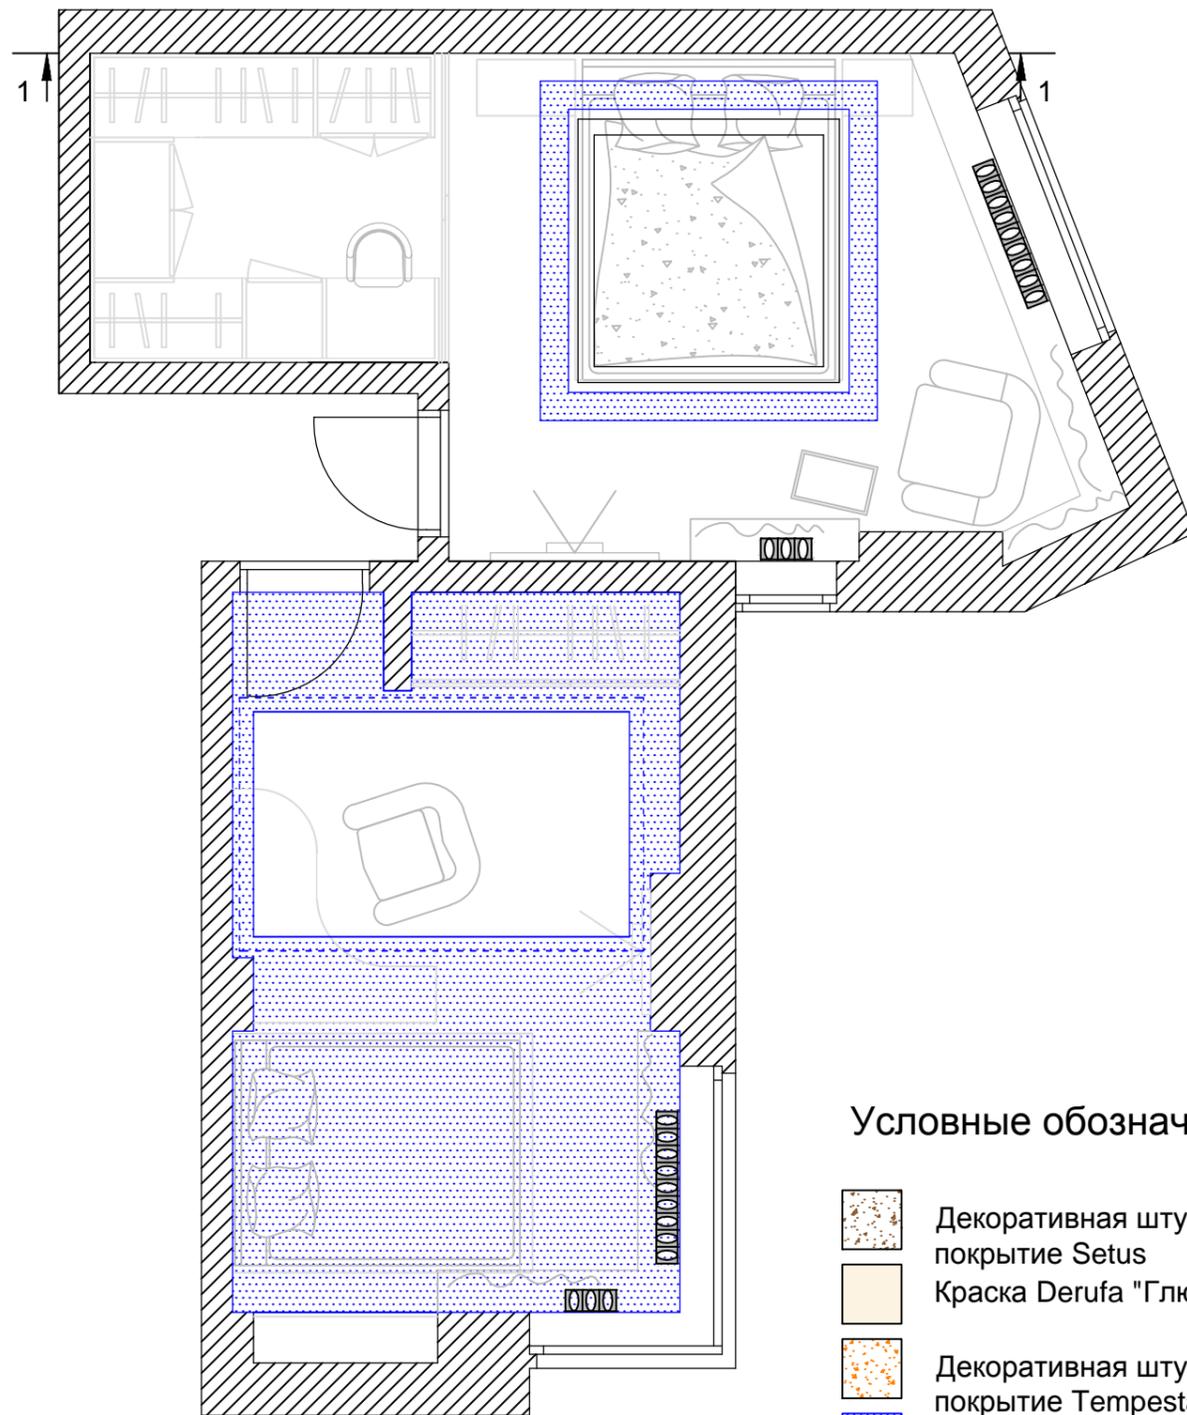

Условные обозначения

- Декоративная штукатурка Derufa покрытие Setus
- Краска Derufa "Глюк"
- Декоративная штукатурка Derufa покрытие Tempesta
- части потолка выкрашиваются в белый цвет


Спецификация материалов

№	Наименование	Единица измерения	Площадь покрытия
1	Декоративная штукатурка Derufa покрытие Setus	м ²	8,94
2	Краска Derufa "Глюк"	м ²	81,81
3	Декоративная штукатурка Derufa покрытие Tempesta	м ²	4,84

Примечание:




1. Стены подготовить под покраску
2. На разрезе 1-1, 2-2 стены декоративная штукатурка, остальные стены под покраску.

				Стадия	Лист	Листов
				РП	20	30
Разработчик Иванова А.А.				Дизайн-проект организации средового пространства интерьера квартиры		
Разрезы стен спальни-1, спальни-2				РСК г. Ростов-на-Дону		

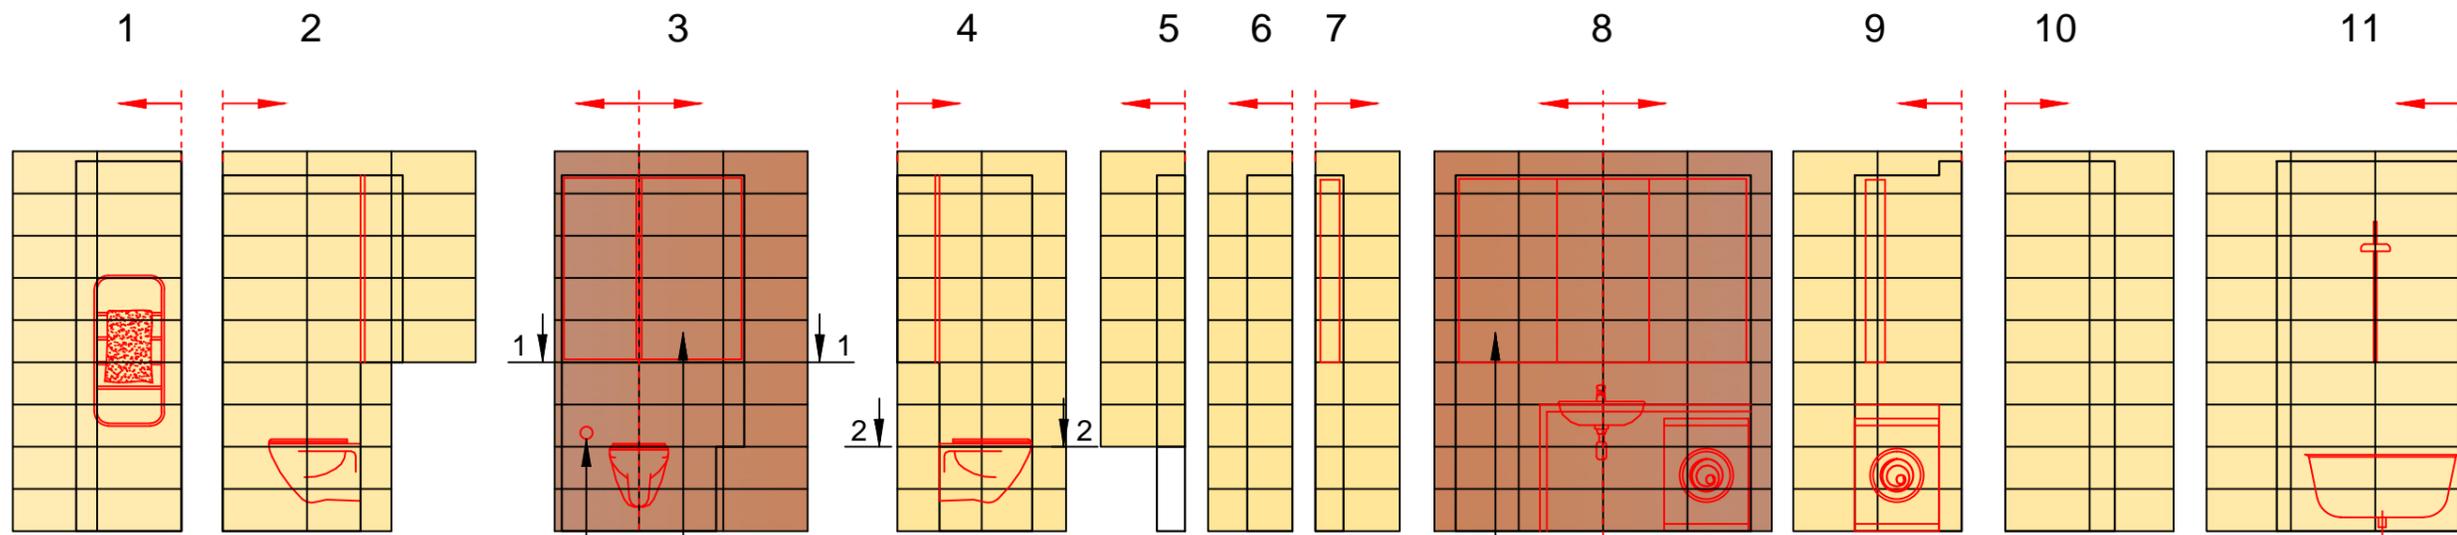

гигиенический душ
 встроенный шкаф над инсталляцией, счетчики выводятся над инсталляцией

подвесной шкафчик с зеркальными дверцами

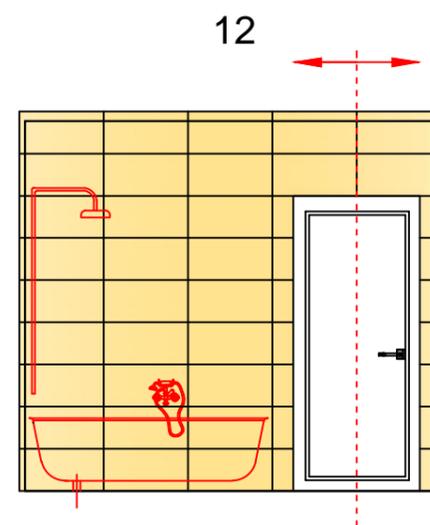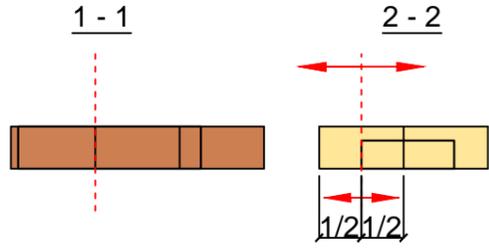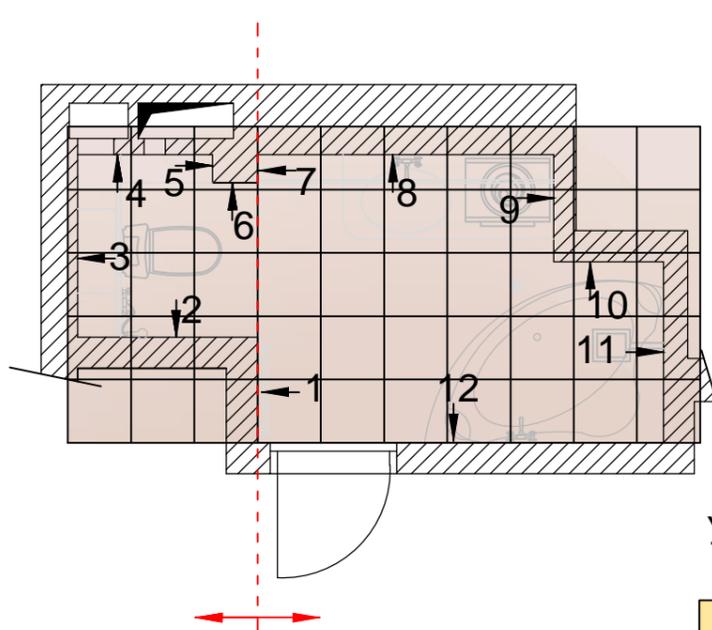

Условные обозначения

- Керамический гранит, фабрика: Colorker, VOGUE Arena, размер: 300x600
- Керамический гранит, фабрика: Colorker, VOGUE Pardo, размер: 300x600
- Керамический гранит, фабрика: Colorker, VOGUE Pardo, размер: 450x450
- направление укладки плитки

Спецификация материалов

№	Наименование	Единица измерения	Площадь покрытия
1	Керамический гранит, фабрика: Colorker, VOGUE Arena, размер: 300x600	м ²	21,91
2	Керамический гранит, фабрика: Colorker, VOGUE Pardo, размер: 300x600	м ²	8,88
3	Керамический гранит, фабрика: Colorker, VOGUE Pardo, размер: 450x450	м ²	6,39

Примечание:

1. Данный лист смотреть с листом:
 План расстановки сантехники

				Дизайн-проект организации средового пространства интерьера квартиры	Стадия	Лист	Листов
Разработчик	Иванова А.А.				РП	21	30
				План раскладки плитки ванной комнаты	РСК г. Ростов-на-Дону		

Ведомость отделочных материалов							
	Наименование помещения	Стены, перегородки		Потолки		Полы	
		Вид отделки	Общая площадь покрытия, м ²	Вид отделки	Общая площадь покрытия, м ²	Вид отделки	Общая площадь покрытия, м ²
1	Кухня- гостиная, прихожая, коридор, спальня-1, спальня-2, лоджия	Краска Derufa "Г люк", колерованная цвет бежевый Цена за 1 м.кв. 450 руб. Фирма реализатор: Центр декоративной штукатурки DERUFA. г. Росто-на-Дону, ул. Города Волос 135/136, тел. 8(863)266-54-44	192,39	Краска Derufa "Г люк", колерованная цвет бежевый Цена за 1 м.кв. 450 руб. Фирма реализатор: Центр декоративной штукатурки DERUFA. г. Росто-на-Дону, ул. Города Волос 135/136, тел. 8(863)266-54-44	77,9	Паркетная доска Barlinek Дуб Мосса трехполосная (серия Decor Multi, сорт Фемили, брашированная) 2200 x 207 x 14 мм Покрытие: матовый лак Цена за 1 м.кв. 2500 руб. Фирма реализатор: Напольные покрытия ПАРКЕТ КЛУБ. г.Росто-на-Дону, ул. Соколова 85, тел. 8(863)24-55-33	76,56
		Декоративная штукатурка Derufa покрытие Setus Цена за 1 м.кв. 750 руб. Фирма реализатор: Центр декоративной штукатурки DERUFA. г. Росто-на-Дону, ул. Города Волос 135/136, тел. 8(863)266-54-44	29,64	Краска Derufa "Г люк", цвет белый Цена за 1 м.кв. 450 руб. Фирма реализатор: Центр декоративной штукатурки DERUFA. г. Росто-на-Дону, ул. Города Волос 135/136, тел. 8(863)266-54-44	19,29	Плинтус Европласт 1.53.109 (ширина по полу: 16 мм высота по стене: 98 мм) Цена за 2м.п. 1063 руб. Фирма реализатор: Интерьерный вопрос. г.Росто-на-Дону, ул. Доватора 131, тел. 8(863)298-58-22	70,73 п.м.
		Декоративная штукатурка Derufa покрытие Tempesta Цена за 1 м.кв. 850 руб. Фирма реализатор: Центр декоративной штукатурки DERUFA. г. Росто-на-Дону, ул. Города Волос 135/136, тел. 8(863)266-54-44	4,84	Карниз Европласт 1.50.160 (ширина по потолку: 70 мм высота по стене: 51 мм) Цена за 2м.п. 726 руб Фирма реализатор: Интерьерный вопрос. г.Росто-на-Дону, ул. Доватора 131, тел. 8(863)298-58-22	21,1 м.п.	Плитка производителя Porcelanosa Grupo (Испания), Коллекция Porcelanosa Marmol Nilo Marfil, цвет: Светлый размер: 435*435 Цена за 1 м.кв. 3000 руб. Фирма реализатор: Салон керамической плитки, сантехники БОМОНД. г.Росто-на-Дону, ул. Нансена, 150А, тел. 8(863)266-50-34	16,40
		Зеркальное полотно	5,64				
2	Ванная комната	Керамический гранит, фабрика: Colorker (Испания), серия VOGUE Avena, поверхность: Матовая, размер: 300x600 Цена за 1 м.кв. 3 235 руб. Фирма реализатор: Салон керамической плитки, сантехники БОМОНД. г.Росто-на-Дону, ул. Нансена, 150А, тел. 8(863)266-50-34	21,91	Краска Derufa "Г люк", цвет белый Цена за 1 м.кв. 450 руб. Фирма реализатор: Центр декоративной штукатурки DERUFA. г. Росто-на-Дону, ул. Города Волос 135/136, тел. 8(863)266-54-44	7,2	Керамический гранит, фабрика: Colorker (Испания), серия VOGUE Pardo, поверхность: Матовая, размер: 450x450 Цена за 1 м.кв. 2850 руб. Фирма реализатор: Салон керамической плитки, сантехники БОМОНД. г.Росто-на-Дону, ул. Нансена, 150А, тел. 8(863)266-50-34	6,39
		Керамический гранит, фабрика: Colorker (Испания), серия VOGUE Pardo, поверхность: Матовая, размер: 300x600 Цена за 1 м.кв. 3 235 руб. Фирма реализатор: Салон керамической плитки, сантехники БОМОНД. г.Росто-на-Дону, ул. Нансена, 150А, тел. 8(863)266-50-34	8,88				

				Дизайн-проект организации средового пространства интерьера квартиры	Стадия	Лист	Листов
Разработчик	Иванова А.А.				РП	22	30
				Ведомость отделочных материалов	РСК г. Ростов-на-Дону		

№	Наименование помещения	Наименование изделия	кол-во (шт)	Фирма производитель	Фирма реализатор	Внешний вид	Цена
ОСВЕТИТЕЛЬНЫЕ ПРИБОРЫ							
1	Кухня-гостиная	Люстра хрустальная Артикул: idl-evasione-sp10 10 лампочек с цоколем G9. Арматура - хром. Высота 55-120 см. Диаметр 51 см	2 шт.	Производитель: Ideal Lux (Италия)	Шоу-рум в Риссар г. Ростов-на-Дону, ул. Доватора, д. 131, тел.: +7 988517-0-516		30720 руб./шт.
		Подвесной светильник	1 шт.	Производитель: Ideal Lux (Италия)	Шоу-рум в Риссар г. Ростов-на-Дону, ул. Доватора, д. 131, тел.: +7 988517-0-516		9990 руб./шт.
2	Спальня-1	Подвесной светильник Артикул: idl-orion-sp6 6 лампочек с цоколем E14. Арматура - хром. Восьмиугольные хрусталики закреплены в металлических кольцах . Высота - 35-130 см, диаметр - 40 см.	2 шт.	Производитель: Ideal Lux (Италия)	Шоу-рум в Риссар г. Ростов-на-Дону, ул. Доватора, д. 131, тел.: +7 988517-0-516		26467 руб./шт.
3	Спальня-2	Подвесной светильник Артикул: idl-iguazu-sp1 Цоколь 14 E. Количество лампочек 1шт. Высота 110 см	3 шт.	Производитель: Ideal Lux (Италия)	Шоу-рум в Риссар г. Ростов-на-Дону, ул. Доватора, д. 131, тел.: +7 988517-0-516		3938 руб./шт.
4	Точечный свет кухня- гостиная, прихожая- коридор, лоджия, спальня-1, спальня-2, ванная комната	Встраиваемый светодиодный светильник NIC 115 Д×Ш×В: 100×100×78мм Тип источника света: светодиод Мощность: 15 Вт Цветовая температура: 3000 К	51 шт.	Группа компаний «Световые Технологии» (Россия)	Световые технологии г. Ростов-на-Дону, ул. Доватора, 144/30 тел.: +78632-202-371		2500 руб./шт.
5	Ванная комната	Точечный светильник Aquaform (45603-01 tuba) Напряжение сети 220~240 В Диаметр врезного отверстия 95 мм Ширина 184 мм Длина 87 мм Альтернативное название: Aquaform TUBA 111x1 DISTANCE alu	4 шт.	Бренд: Aquaform (Польша)	под заказ Шоу-рум в Риссар г. Ростов-на-Дону, ул. Доватора, д. 131, тел.: +7 988517-0-516		цена по запросу

							Стадия	Лист	Листов
							ЭП	23	30
							РСК		
							г. Ростов-на-Дону		
							Ведомость осветительных приборов		
							Дизайн-проект организации средового пространства интерьера квартиры		
	Разработчик	Иванова А.А.							




Консоль, основание хромированное, ламинация венге Н800х700х350



Банкетка, основание хромированное, обивка экокожа светлый бежевый Н470х450х450



Банкетка, основание хромированное, обивка экокожа светлый бежевый Н470х1000х450

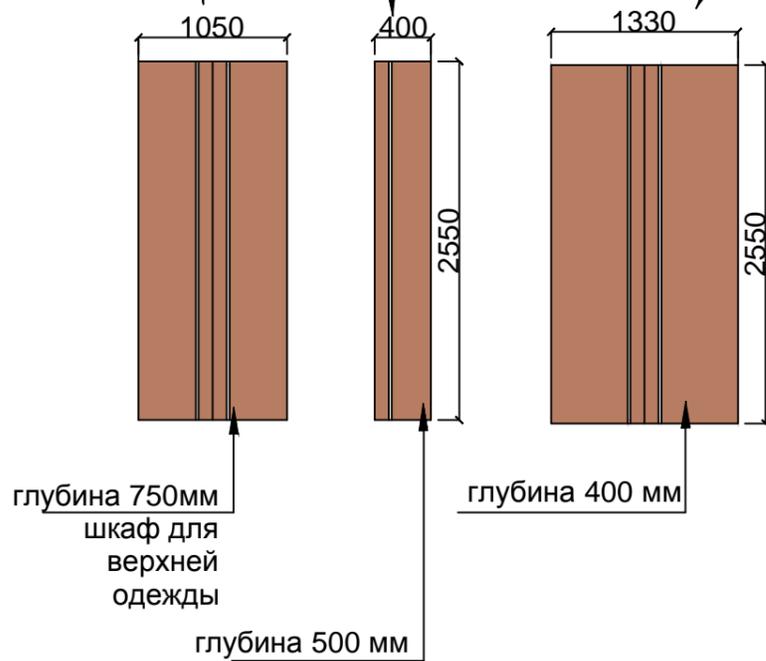

				Дизайн-проект организации средового пространства интерьера квартиры	Стадия	Лист	Листов
Разработчик	Иванова А.А.				РП	24	30
				Мебель прихожая	РСК г. Ростов-на-Дону		



Стеллаж для книг на ножках цвет венге, ножки хромированные H550x5480x460 высота ножек 150




Журнальный столик из двух секций: верхняя столешница венге, нижняя столешница глянец бежевый H400x900x900 H250x600x1000



Стол обеденный: основание хромированное, столешница закаленное стекло H750x1400x800



Встроенные шкафчики ломинация венге, под единой столешницей из акрилового камня H850

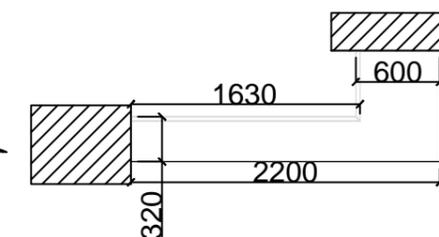

				Дизайн-проект организации среднего пространства интерьера квартиры	Стадия	Лист	Листов
Разработчик	Иванова А.А.				РП	25	30
				Мебель гостиная, лоджия	РСК г. Ростов-на-Дону		




Тумбочка подвесная,
цвет венге
H350x700x400




Кровать с подъемным
механизмом, цвет венге, с мягкой
спинкой H960x2200x1950
спальное место 1800x2000


Тумбочка подвесная,
цвет венге
H350x500x400

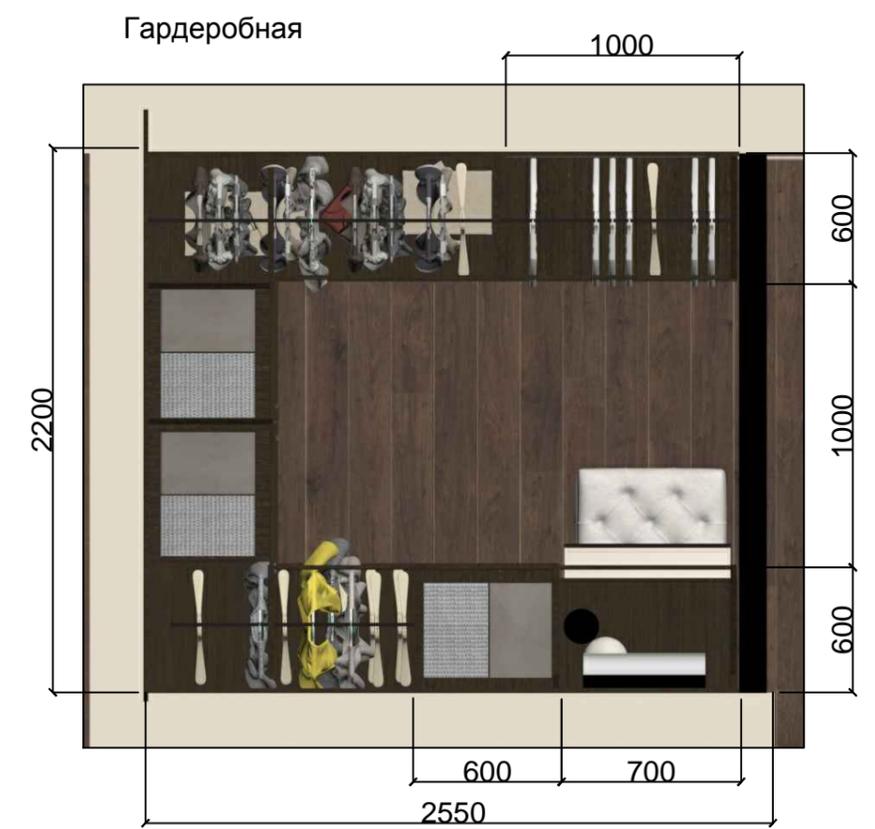

					Дизайн-проект организации средового пространства интерьера квартиры	Стадия	Лист	Листов
Разработчик	Иванова А.А.					РП	26	30
					Мебель спальня 1	РСК г. Ростов-на-Дону		

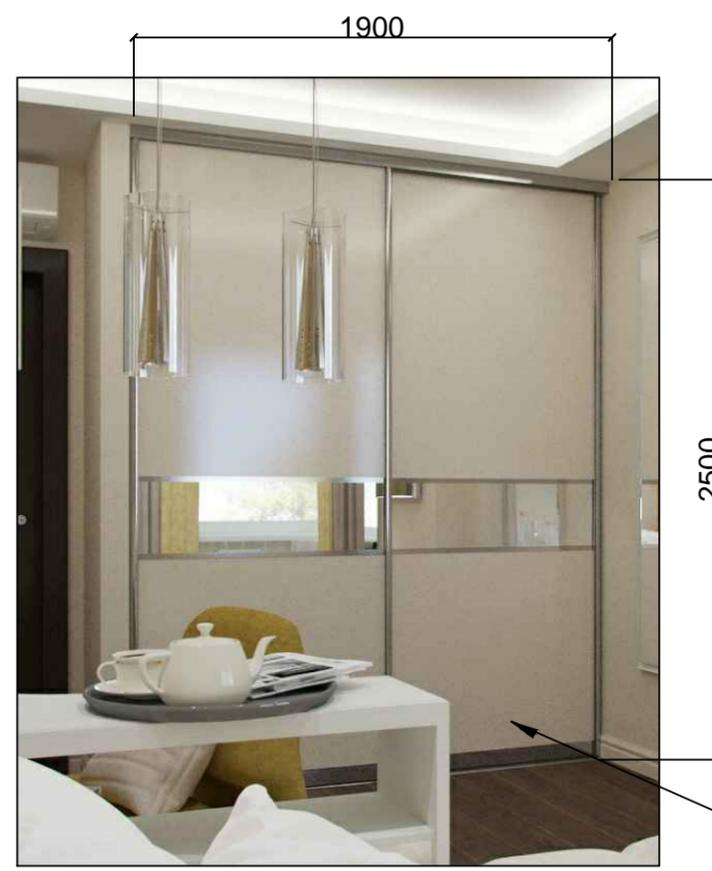

шкаф-купе
глубина 600 мм

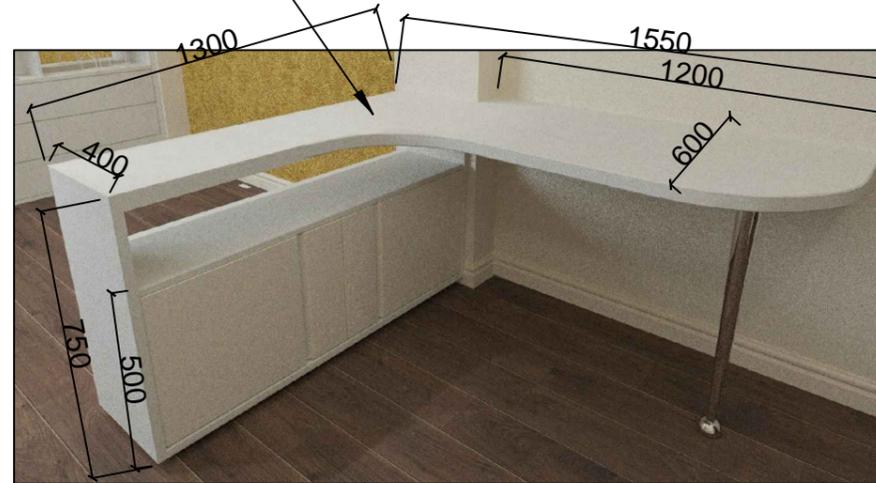

				Дизайн-проект организации средового пространства интерьера квартиры	Стадия	Лист	Листов
Разработчик	Иванова А.А.				РП	27	30
				Мебель спальня 2, ванная комната	РСК г. Ростов-на-Дону		

